
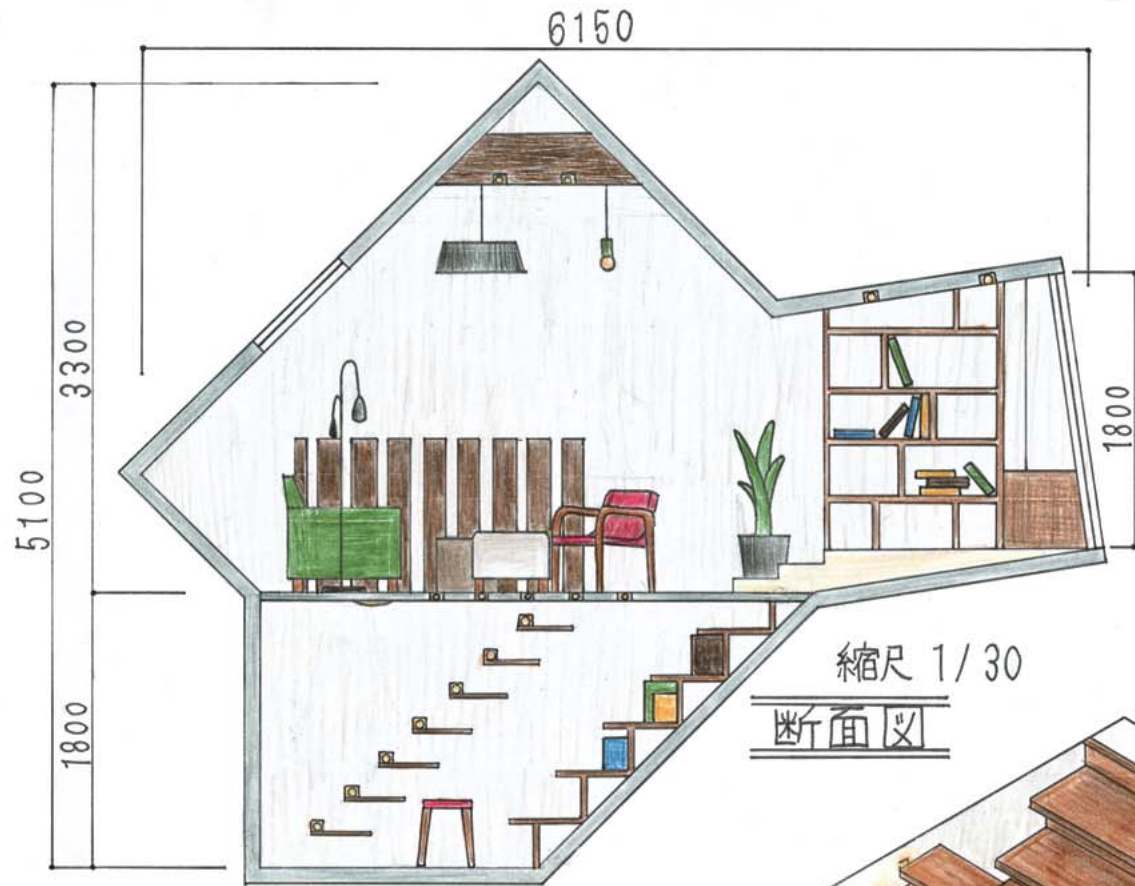


# Joint Ownership

## CONCEPT



リビングという人と人の共有  
スペースの中に個人が好きな時に  
くつろぐ事ができる空間を設けた。

リビングだけでなく、さまざまな場所で  
住人がコミュニケーションをとる為の手助けをする。

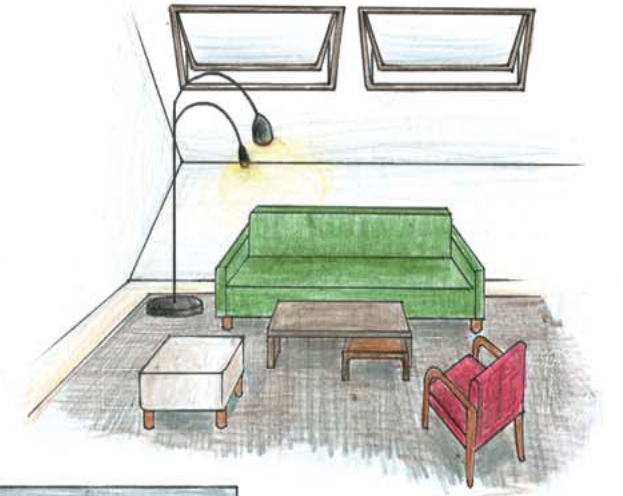

縮尺 1/30  
断面図

地下へ降りると、階段のような  
棚がある。  
斜めの空間を生かして、登って  
本を取り、そのまま座って読める  
本棚を作った。

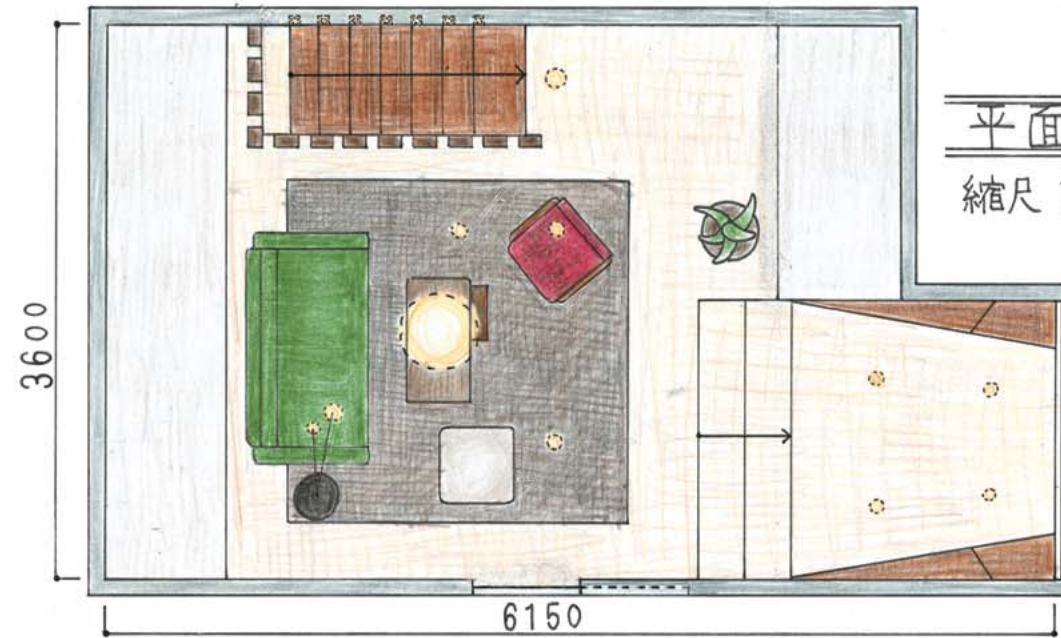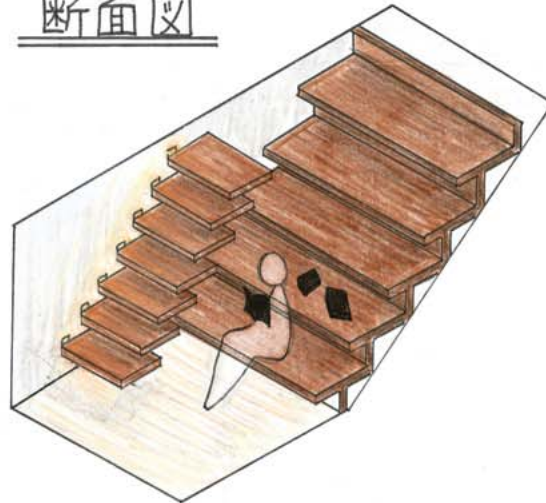

平面図  
縮尺 1/30

飛び出た空間は、  
リビングとは別の  
安らぎを与える。

備え付けの棚に、  
本を置いたり住人の  
趣味のモノを置く事で  
会話が生まれる。



縮尺 1/30

