


平面図

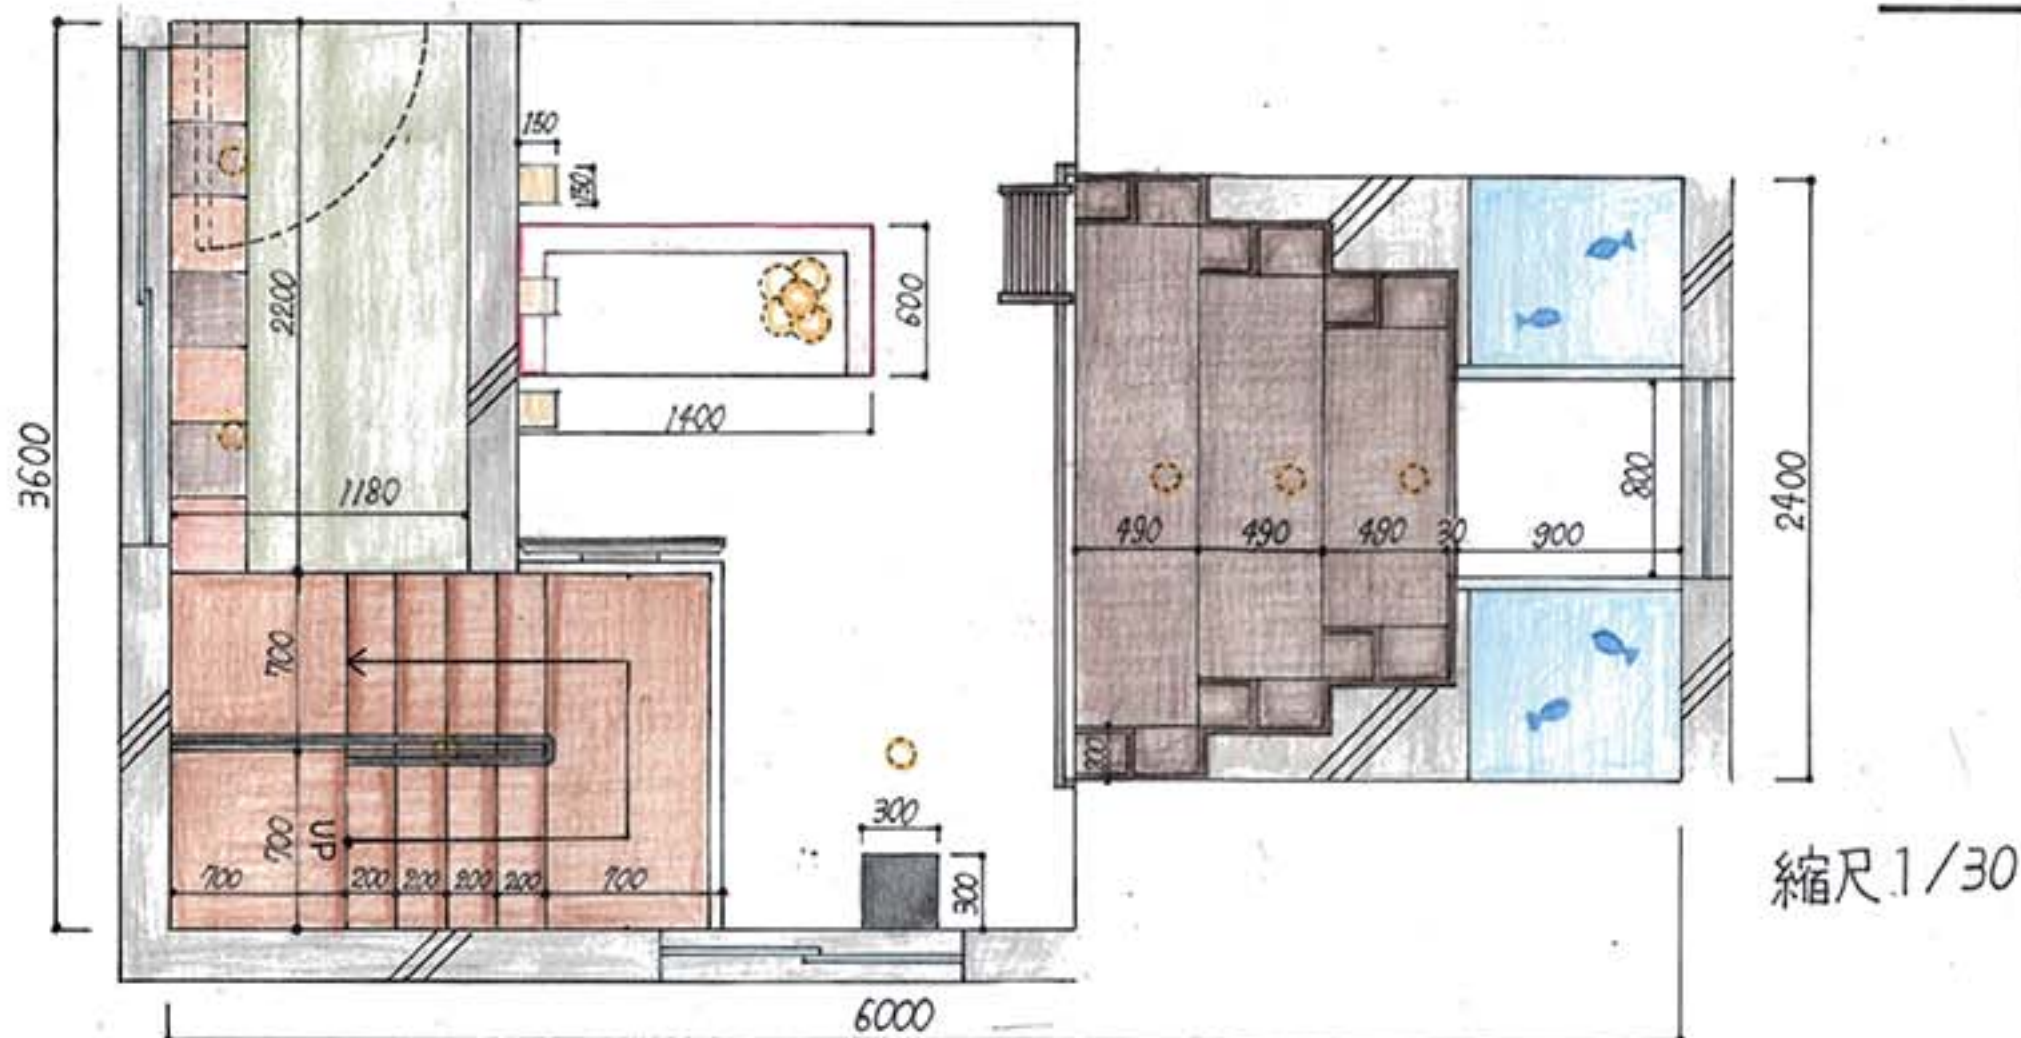


縮尺 1/30

**快適さ**  
読書するための空間なので  
椅子だけを備えました。  
その椅子は、読書に最適な姿勢  
になる角度の椅子  
になっています。



**楽しみ**  
本が収納されて  
あるのを見ること  
から、本を選び、  
本を読むときま  
でに楽しみを  
詰め込み、  
この一連動作  
が流れるように  
できる空間に  
しました。

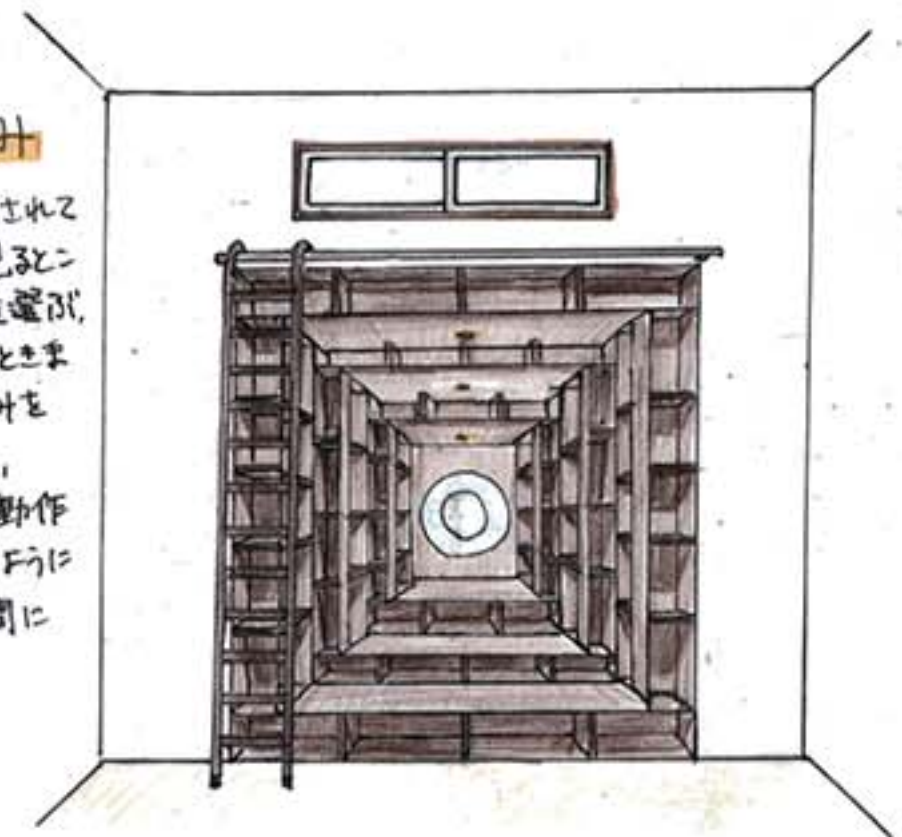


**コントラスト・安らぎ**


この空間から見  
える、青と緑の  
安らぎと、海と  
地のコントラストと  
いうちょっとした  
ファンタジー空間で  
ファンタジーな本を読みます



断面図

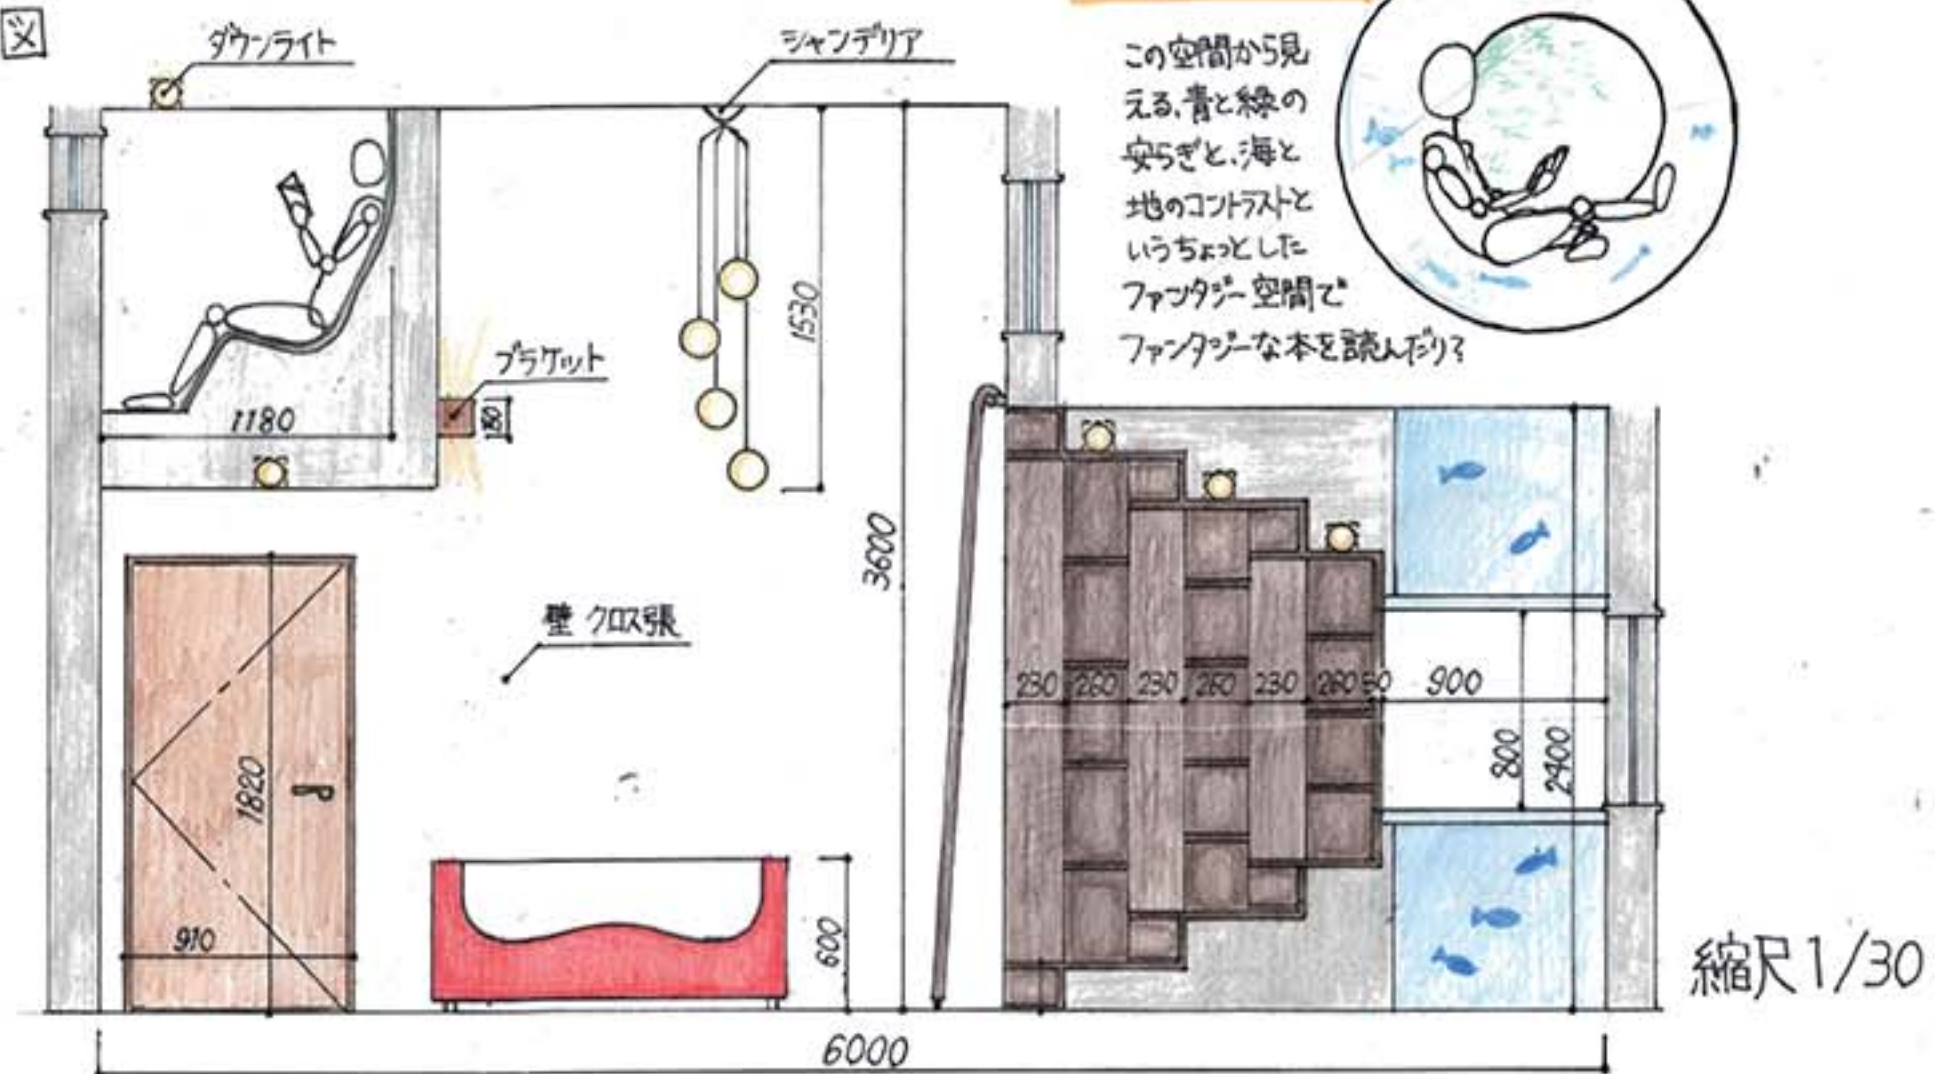

縮尺 1/30

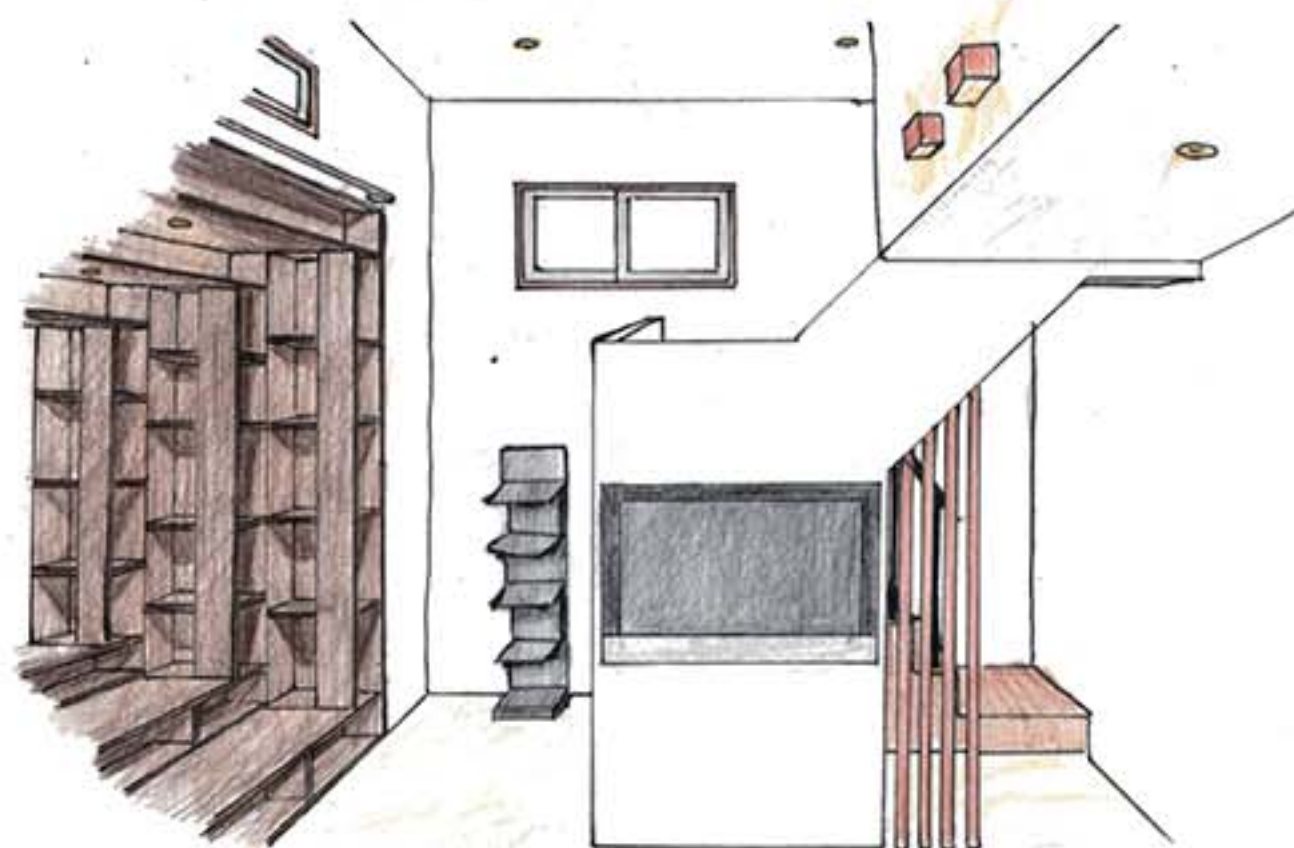

### Concept

読書好きな人が様々な読書形態で読める空間  
長時間の読書に疲れず、また、静かに読める  
「快適さ」  
水槽と窓を設け、見える自然の  
「コントラスト」「安らぎ」の中での読書  
本棚の中に入っていくという本を選ぶときの  
「楽しみ」  
を取り入れた空間です。

### インテリアエレメント

家具

ソファ



本棚



ソファは、全体の  
アクセント。  
本棚は、収納だけ  
ではない、少しレトロ  
でアメリカンな  
見える家具です。

照明

ブラケット



シャンデリア



照明の  
その形から、電球の色、  
素材など、  
温かさを演出。