


うたなげルーム

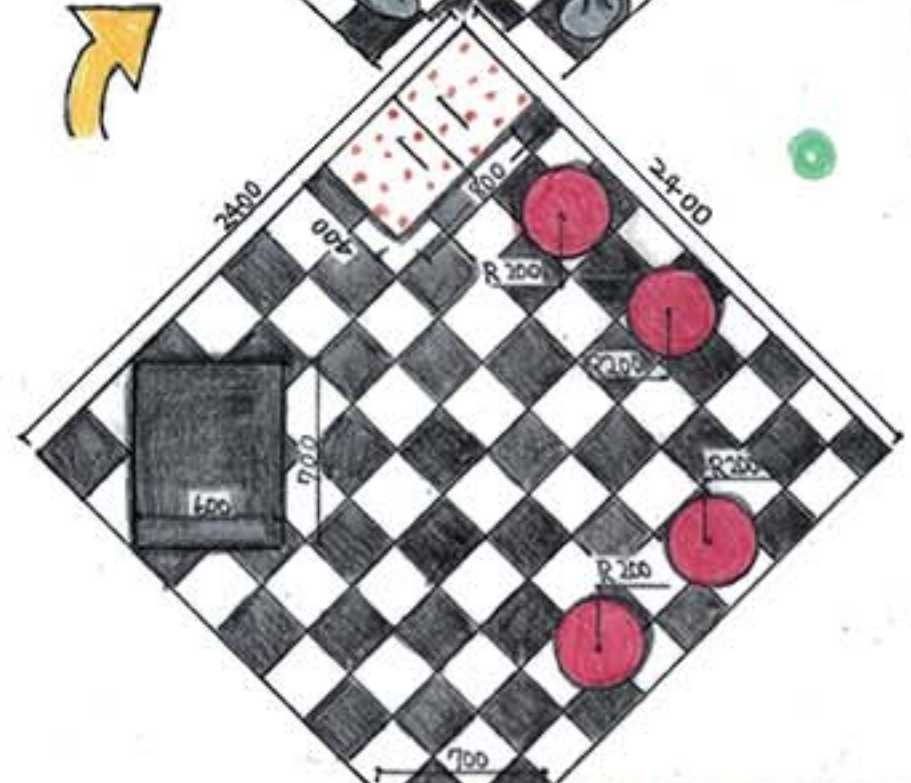

コンセプト
友人を呼んでカラオケ、ダーツを一緒に楽しめるリビングを考えました。
カラオケには、ミニ舞台を設けその上で歌ったり踊ったり出来ます。
ダーツは暗め、カラオケは明るめにコーディネートしました。



得点ボード

友達同士でスコアを競い合ったり、おもしろいゲームも用意しました。



壁：壁紙



カーテン：シェード




カーテン：2つ山




ダーツ台


TV台の中にカラオケ機械を収納!

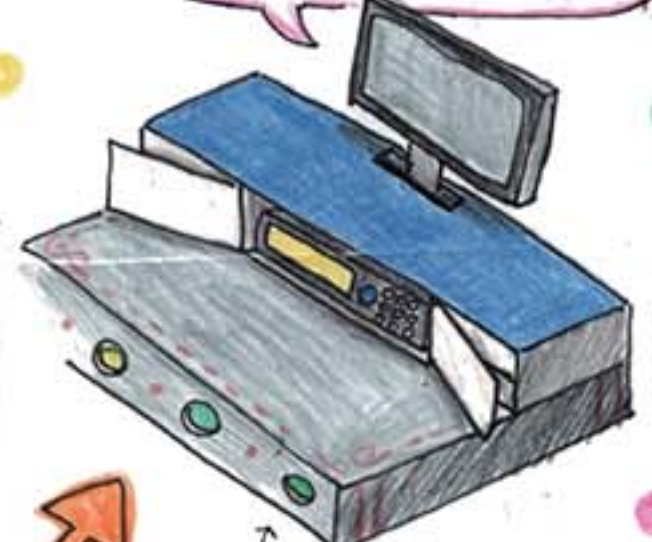

ライト付き! スピーカー

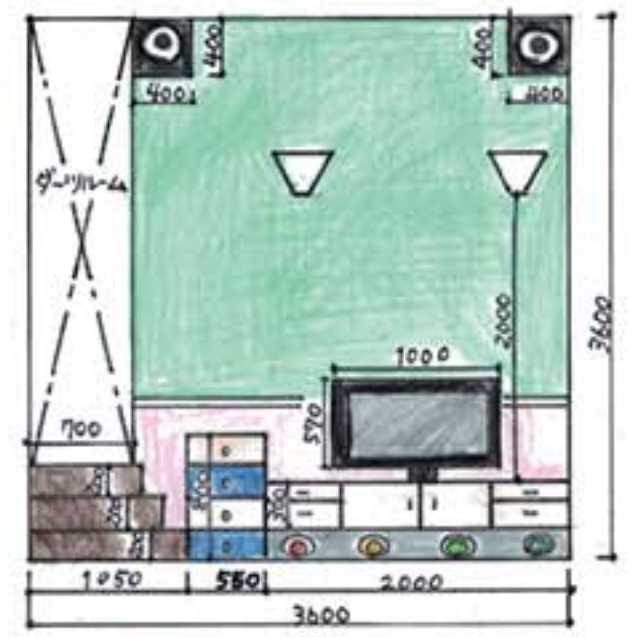

東面 展開図 縮尺 1/50

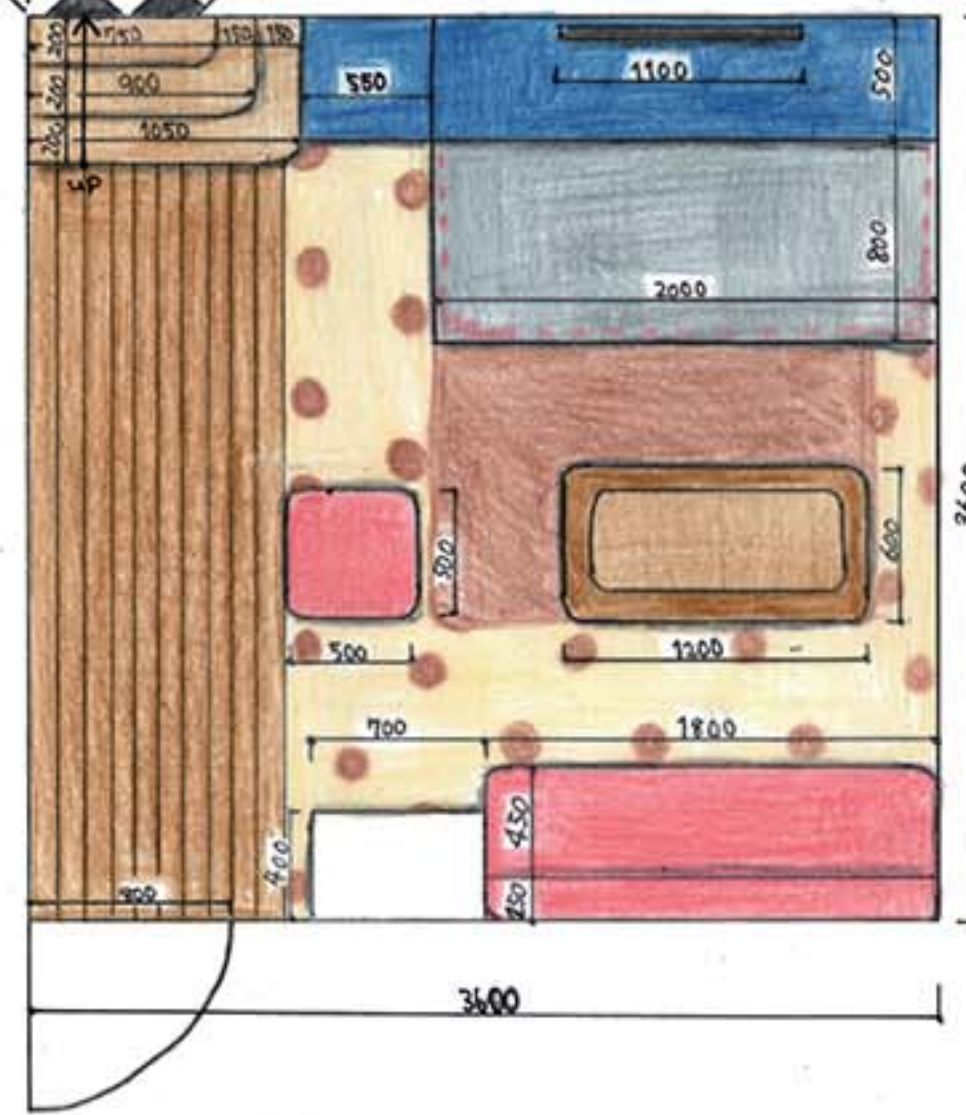

縮尺 1/30 平面図



アイソメ図 縮尺 1/30



うたなげ

うたなげ