



GROW GROW

Interior

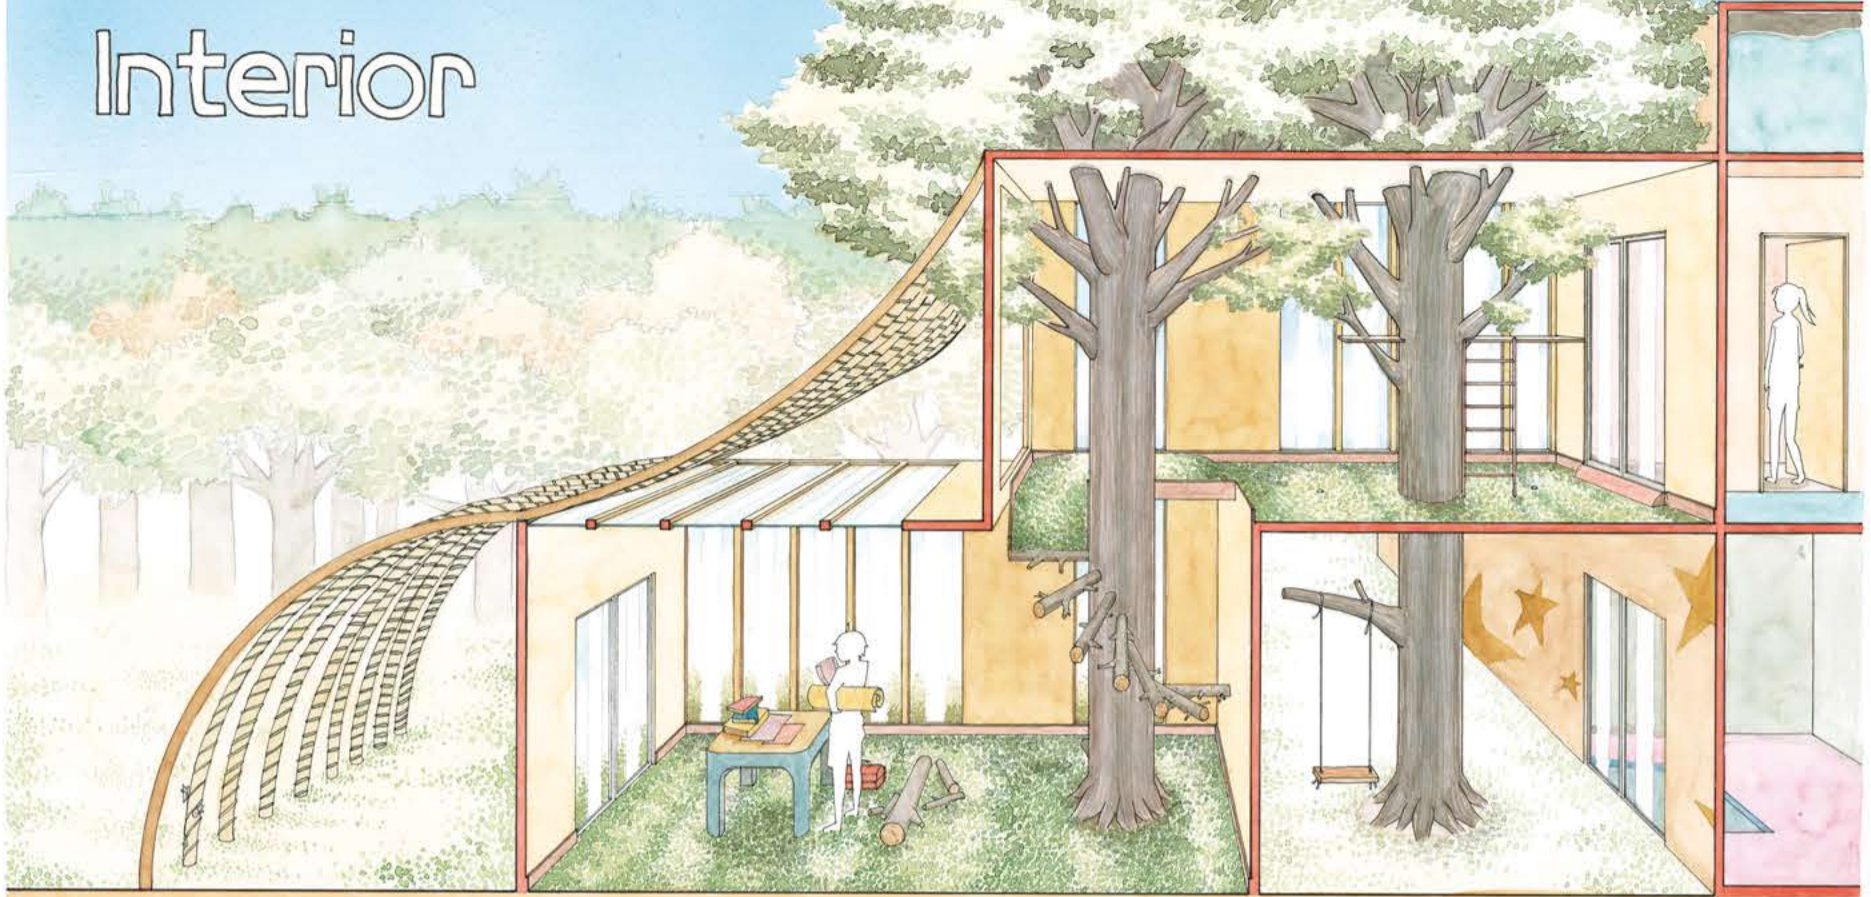

断面パース Scale 1:30


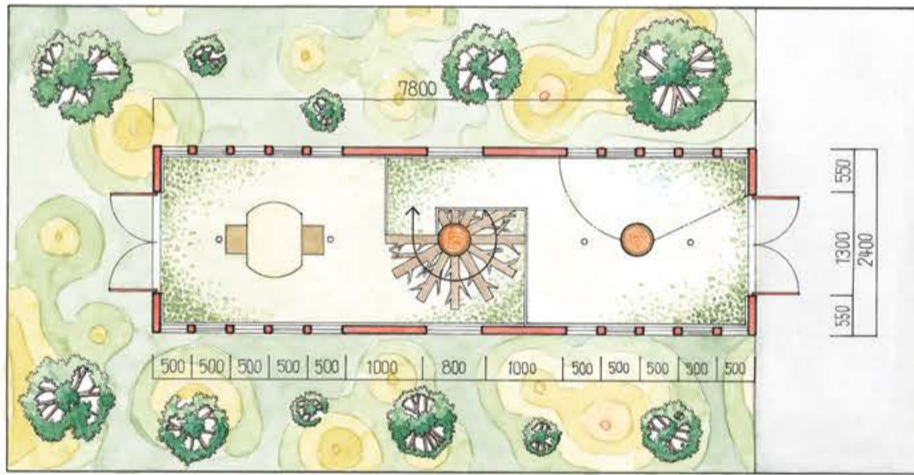


配置図兼平面図 Scale 1:60

「わくわく」とは未来に起きるであろう出来事に心を踊らせること。つまり、「わくわくりピッコロ」とは未来にわくわくする状態がずっと続いていくことだと私は考えた。

絶えず流れていく時間の中でふとした瞬間に感じる「わくわく」。それは昨日とは違う今日へのよろこび
 「芽が出てきたな」 「花のつぼみが開いてきた」
 「新しい家具ができたぞ!」
 それは明日への期待感
 「明日は晴れるかな」 「朝には花が満開になるといいな」
 「明日はあれを作ってみよう!」

日常の無意識に隠れる「わくわく」。この無意識の「わくわく」がずっとずっととぎれることなく続いていくことが私の「わくわくりピッコロ」だ。これを実現する「Grow Grow Interior」を提案する。

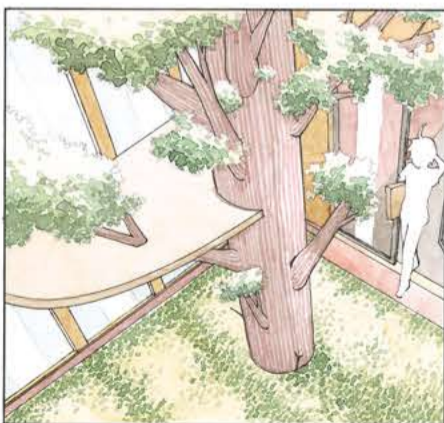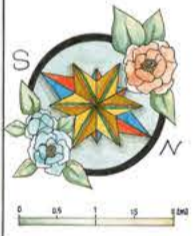

日	月	日	天気	湿度
☆	☆	☆	☆	☆
(火)	(水)	(木)		
☀️	☁️	☔️		
20%	80%	40%		
60%	15%	60%		

私達をワクワクさせてくれる!

