


天体観測の家

～星好きの夫婦の為のリビング～

コンセプト



星を見ることが趣味の二人の夫婦の為に、
ゆったりくつろぐことが出来るリビングを考えました。
二階の天井は大きな天窗になっていて、
ゆるやかな斜面の床で寝転びながら
星の観測をすることができます。
一階は西日が入り、部屋全体が
明るくなります。

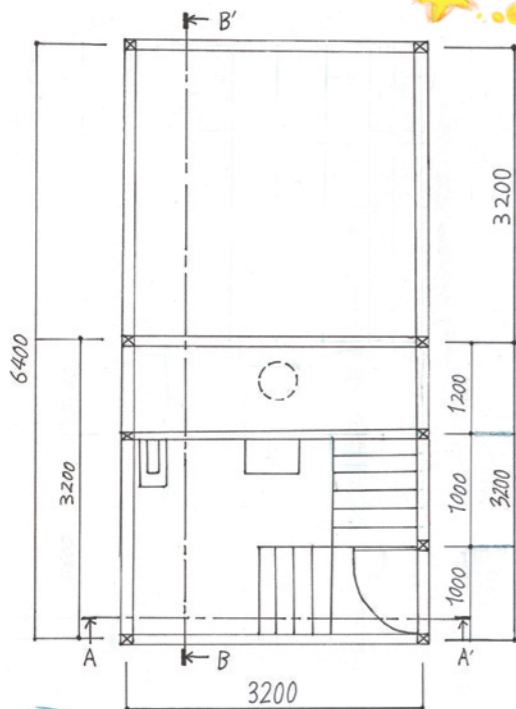


平面図 縮尺 1/50




リビングは少し暗めの色を
使い、落ち着いた雰囲気
にしました。

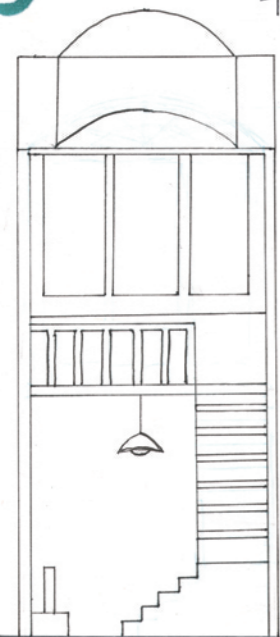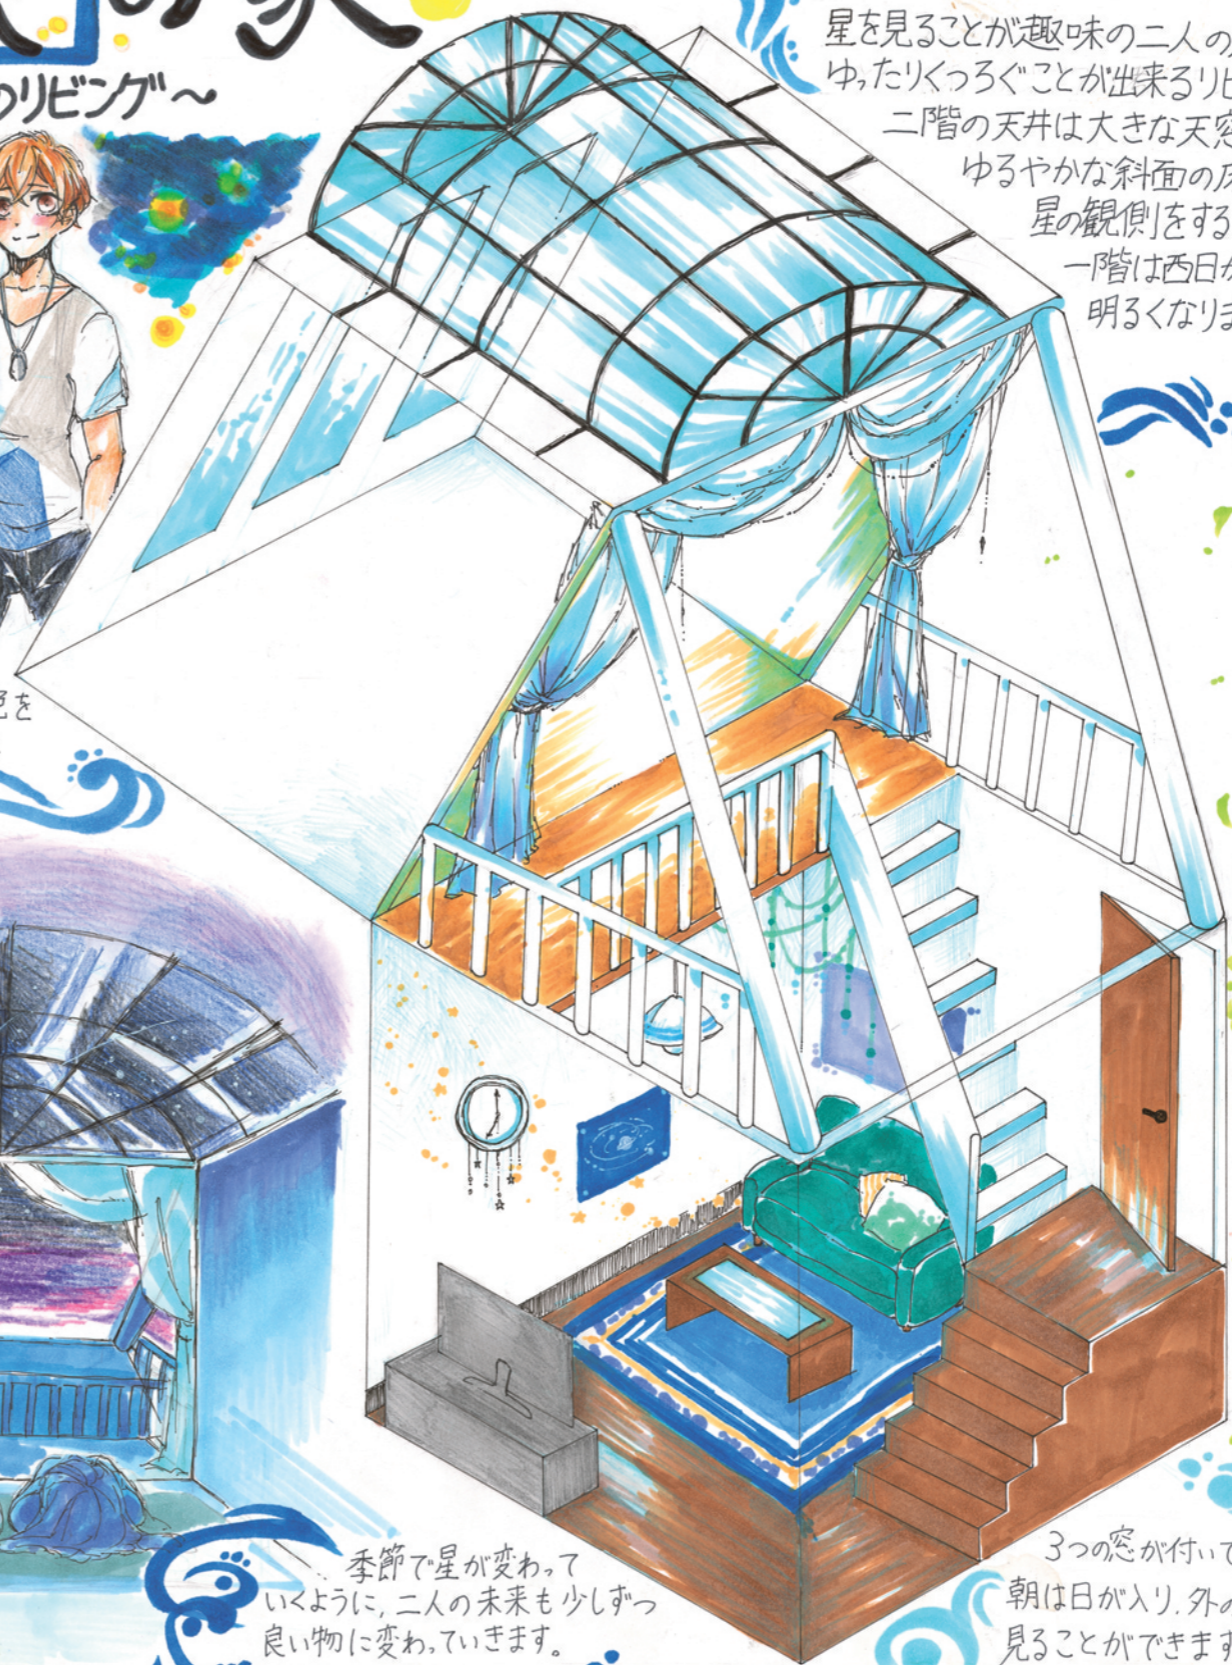

断面図 A-A' 縮尺 1/60

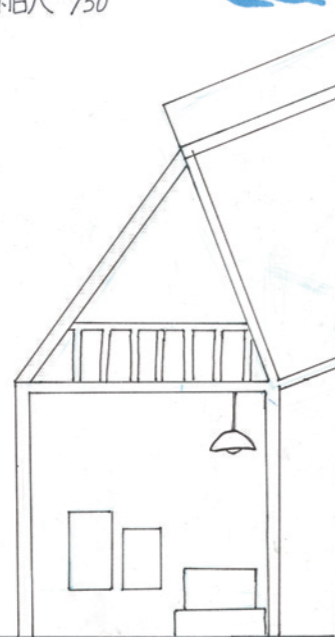

断面図 B-B' 縮尺 1/60

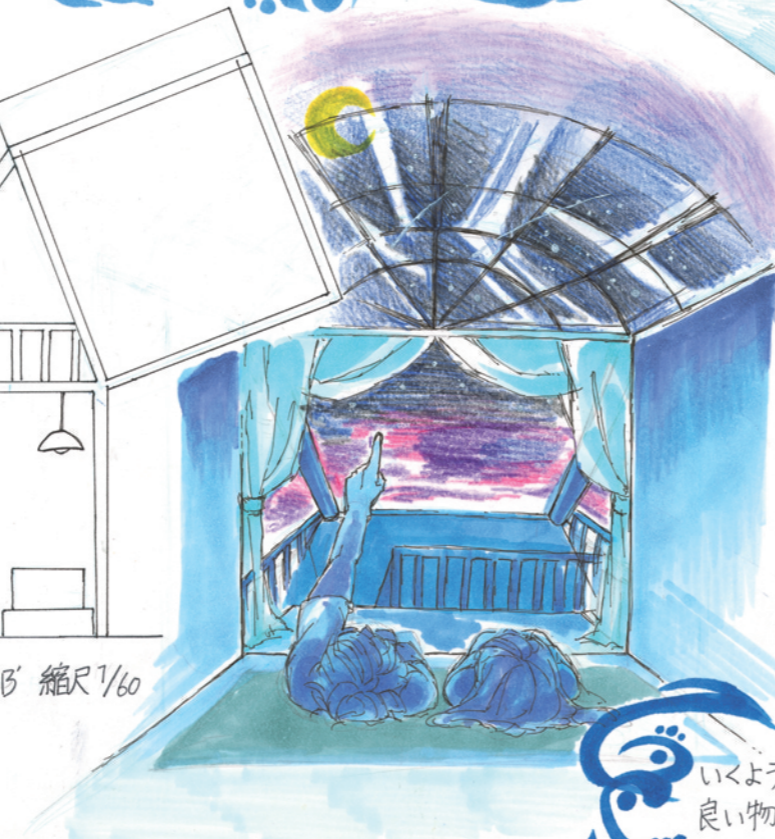

季節で星が変わって
いくように、二人の未来も少しずつ
良い物に変わっていきます。

3つの窓が付いているので
朝は日が入り、外の景色も
見ることができます。

