

家にさしたにんじん以外は
何も置かないことで
通風と採光を
沢山取り入れることが
できる!!!

★ Concept ★


見た目はかわいくて

大好きなにんじん


味は独特で苦手...

視覚から好きになる


にんじん「ブルカ」
にんじん「リフマ」
毎日にんじんに
触れる

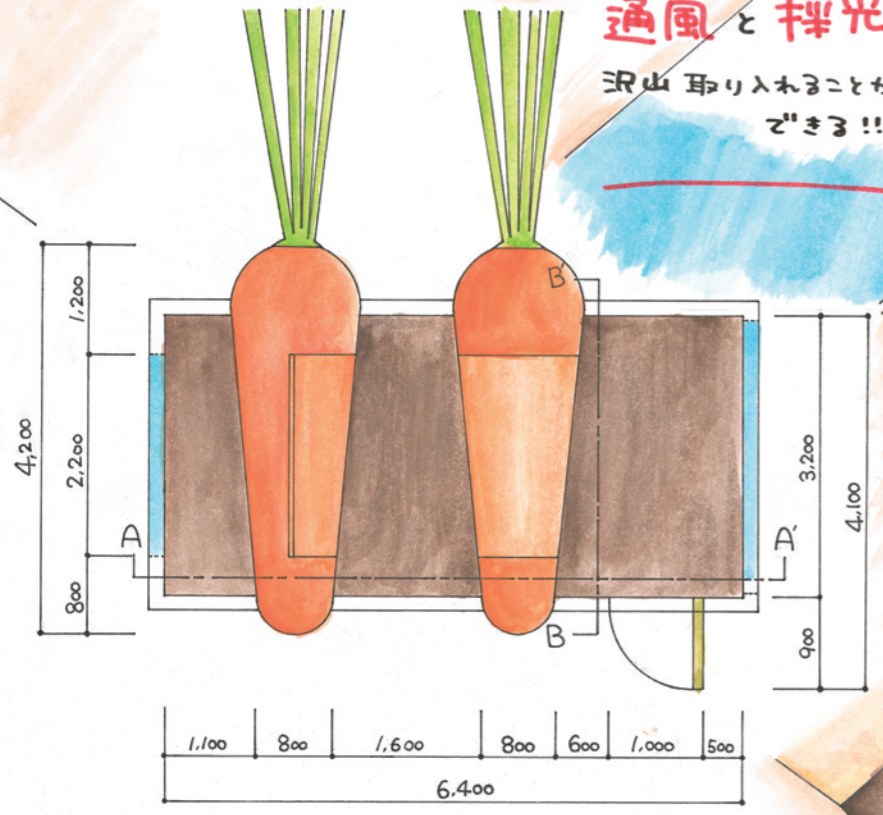

△ 平面図 縮尺 1/50

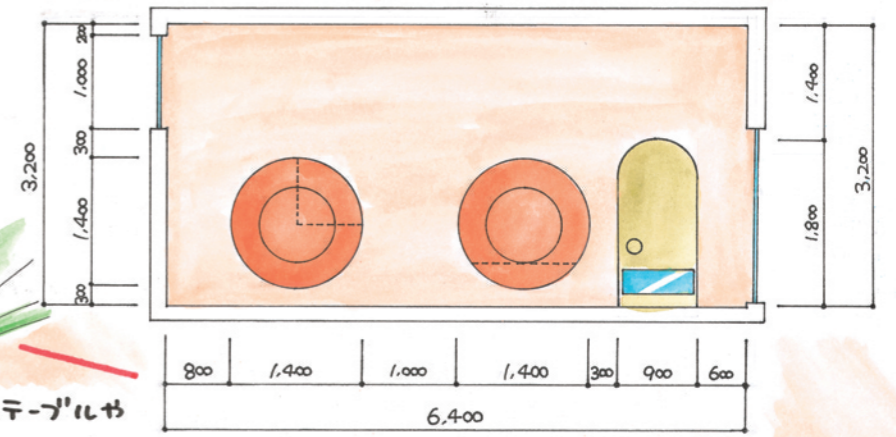

△ A-A 断面図 縮尺 1/50

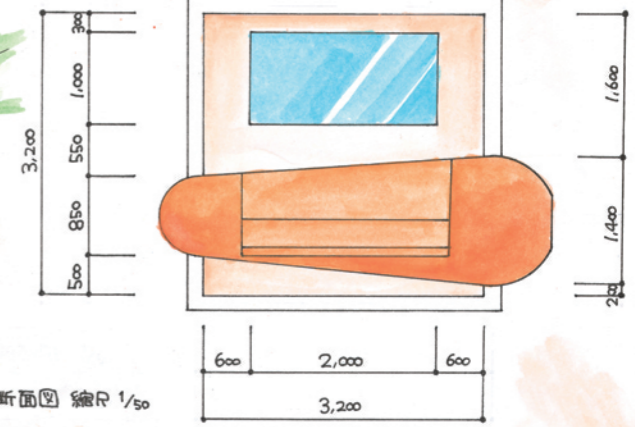

▷ B-B 断面図 縮尺 1/50



にんじんが
どんどん好きに
なる♡

にんじんが
大好き