


# 勇気の扉

## concept

新しい事を始める時には不安はつきものですがそんな不安を軽減し前向きな気持ちにさせてくれる空間があったらいいと思いました

自信を持って新しい挑戦への扉を開くことができるようにこのリビングを提案します

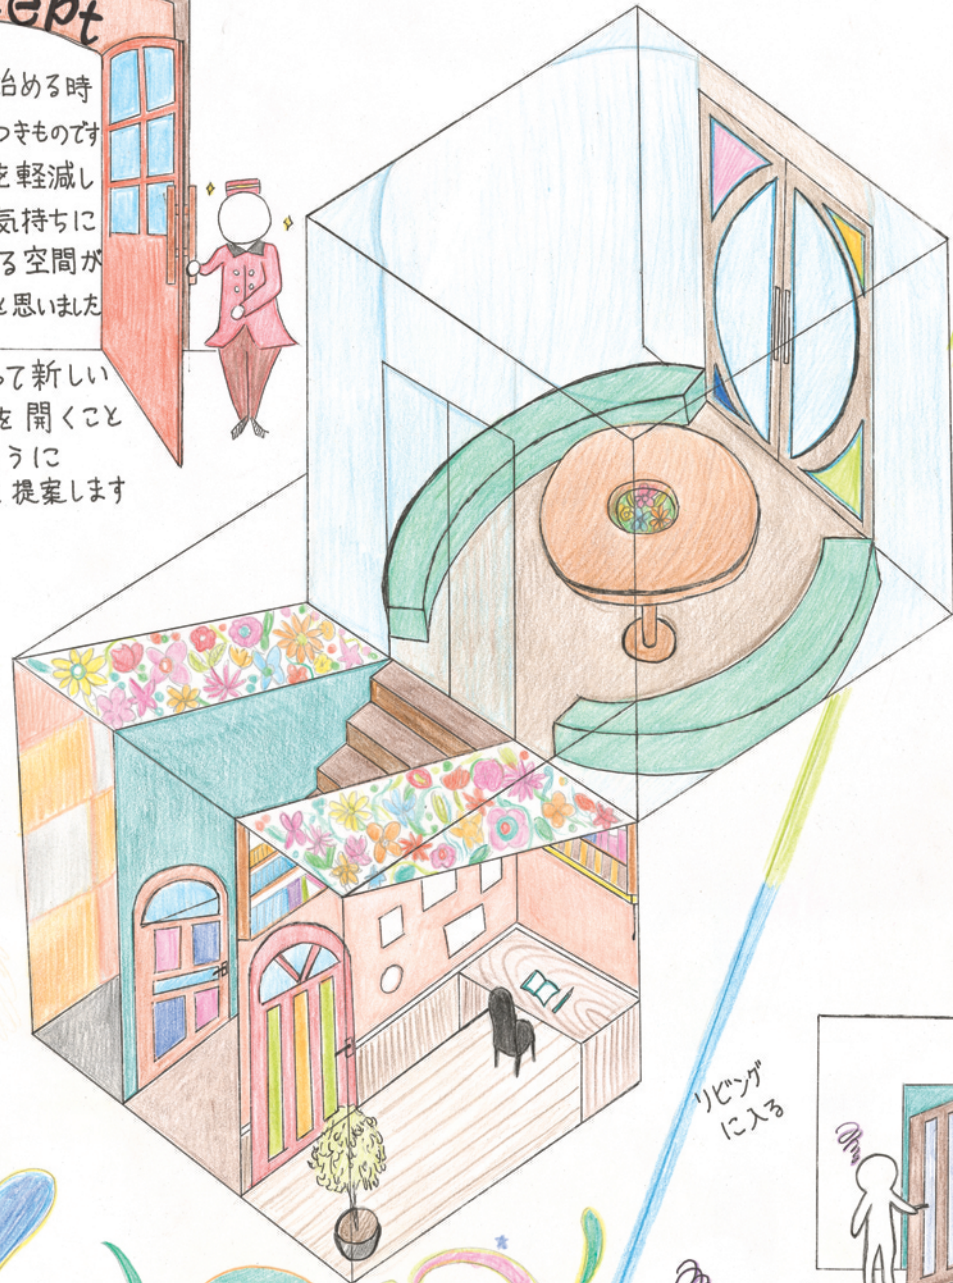

防音になっているスペース好きな音楽に囲まれテンション up!自分だけのステージで気が済むまで歌うよ





階段脇には花の屋根上りながらいい香りに癒される



勉強をするスペース挑戦することについて知識を増やして自信が出てくる



カラフルな扉を開いたら新しい挑戦が始まる!

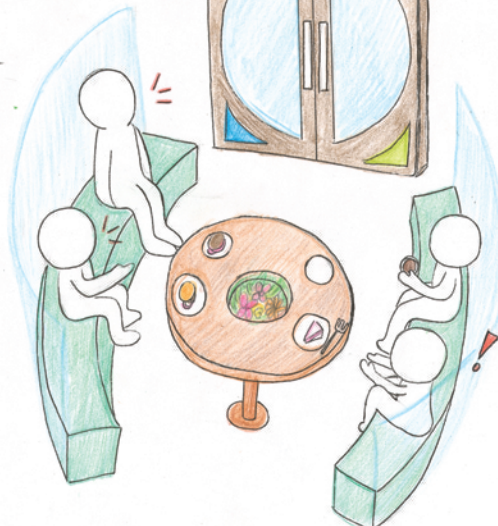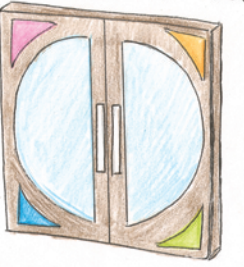

円形になった空間は会話に最適!! 家族や親しい人の言葉は前向きな気持ちにさせ、後押ししてくれる

入ると2つの扉と前には階段




リビングに入る



新しい事を始めると決めたでも少し不安でもやもやした気持ち

2階へ入る入口はガラス張りの自動ドア

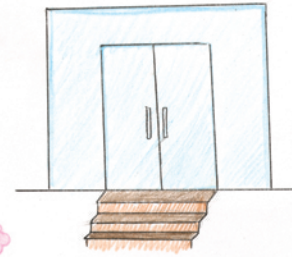

階段



脇には花の屋根上りながらいい香りに癒される



勉強をするスペース挑戦することについて知識を増やして自信が出てくる



↓ 平面図 縮尺 1/60

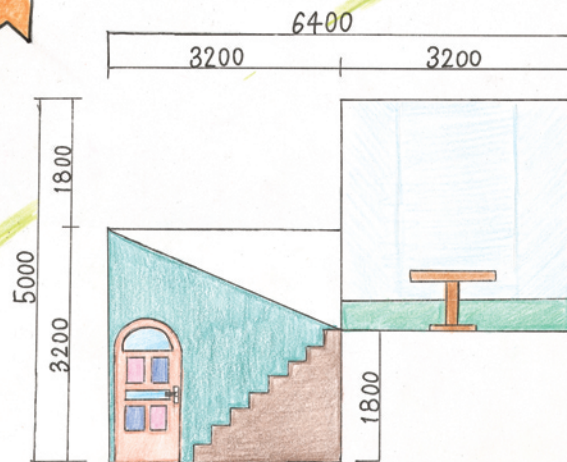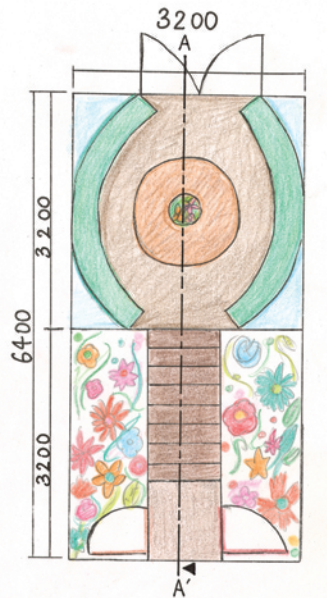

↑ A-A' 断面図 縮尺 1/60