



空の上のおくりもの



コンセプト


赤ちゃんは産まれてくる前、空の上で順番待ち。
 「どのお母さんにしようかな〜」といつも探している。
 この場所でお母さんを見つけ
 赤ちゃんの新しい人生が始まる。

平面図

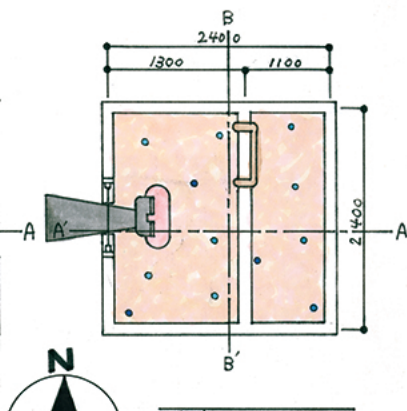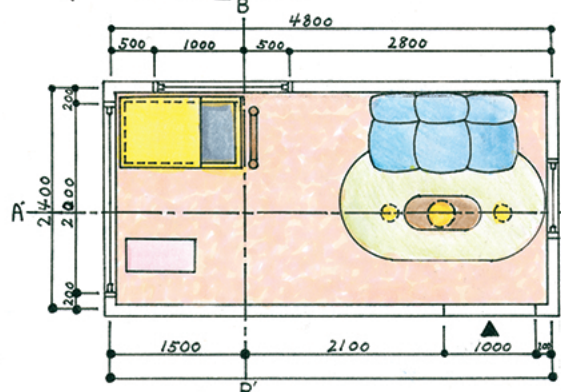


縮尺 1/50

断面図

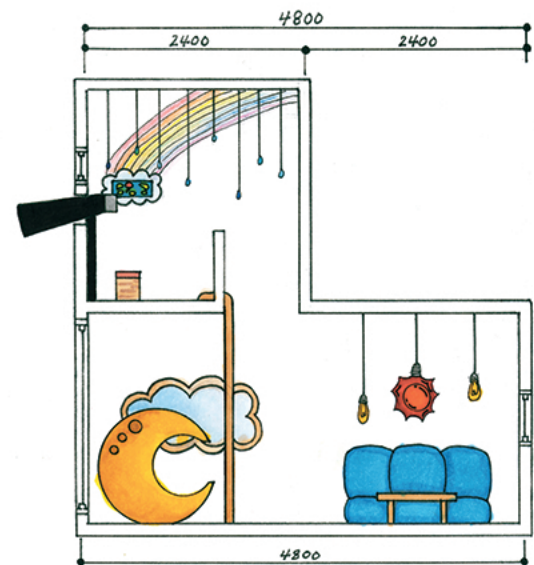


(A'-A)


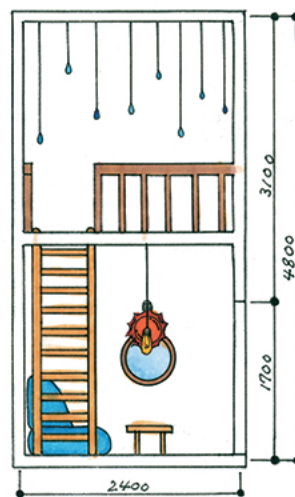


(B'-B)

縮尺 1/50

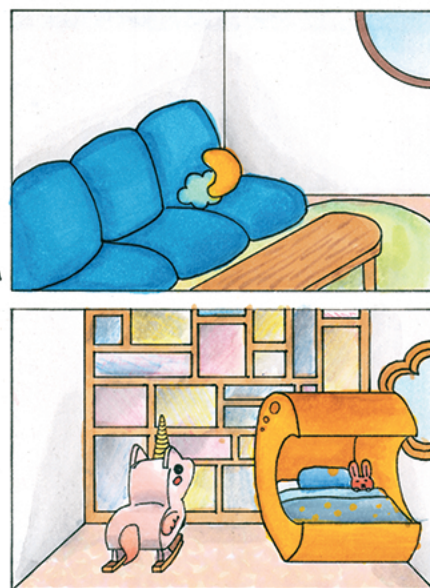

家具

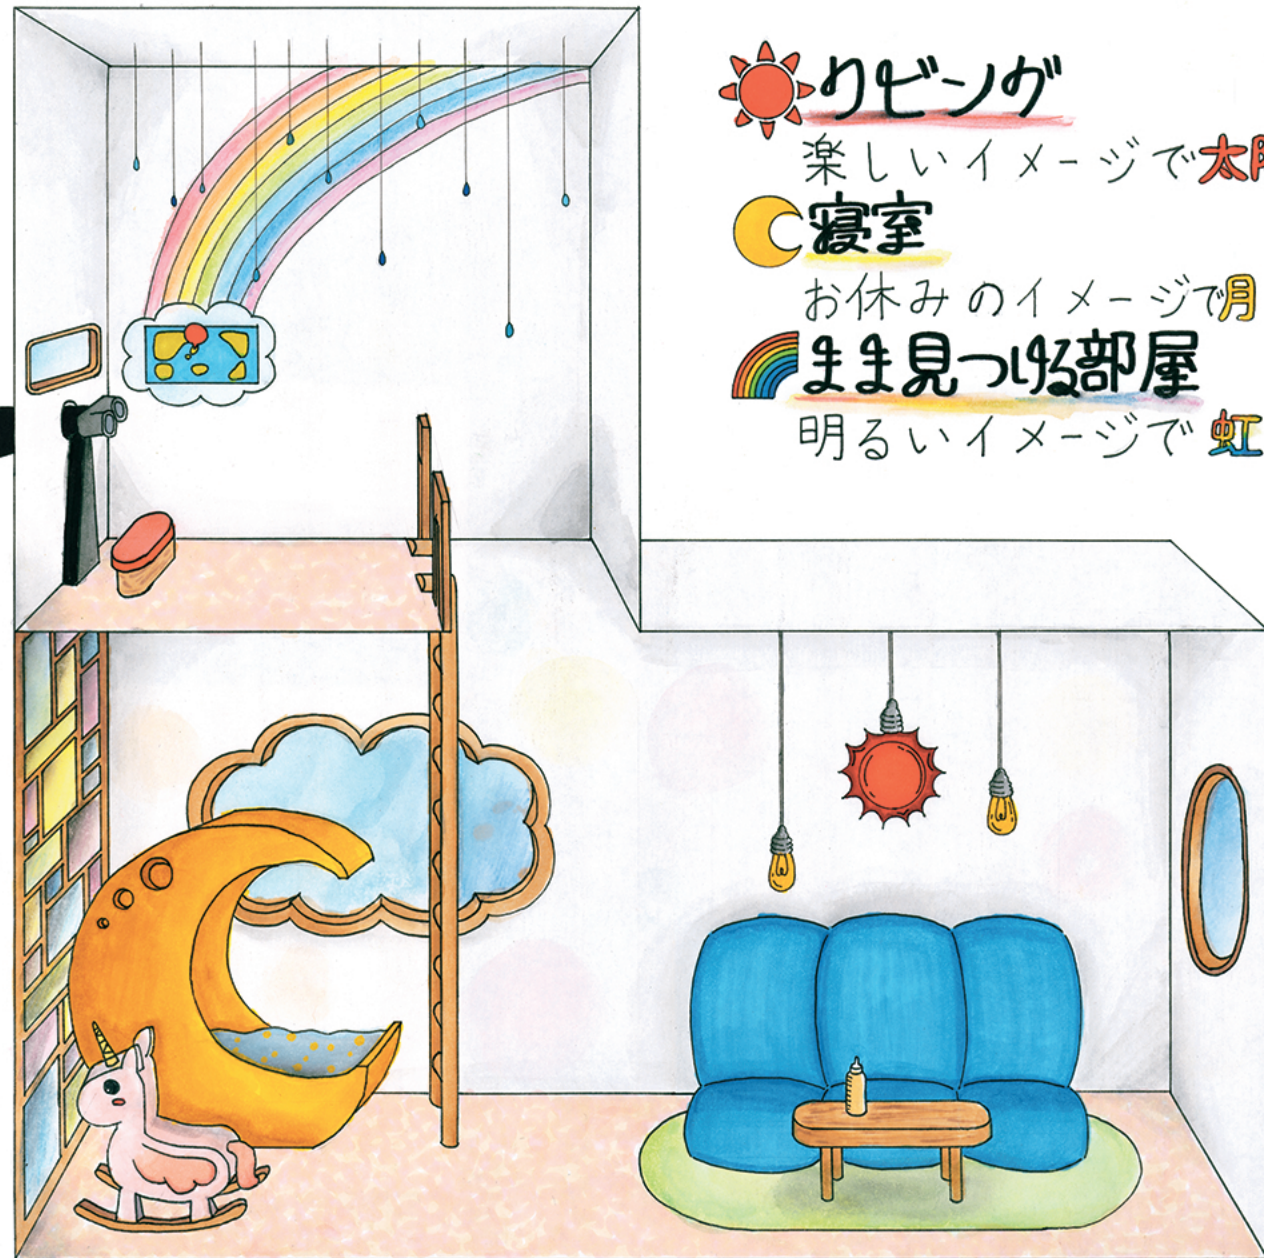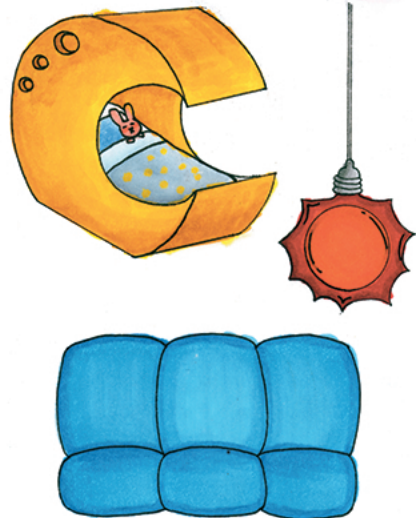

イメージ

楽しいイメージで **太陽**

寝室

お休みのイメージで **月**

ママ見つけ部屋

明るいイメージで **虹**

実はこの物語は、私が3歳の頃
 実際に両親に話していた内容です。
 「空の上からパパとママを見つけたから来たんだよ」「中は暗かったけど温かった」と言っていたそうなんです。私は出産予定日より3日間早く産まれてきたのですが、早く産まれてきた事を教えた事はないのですが、「お腹の中にいたかったんだけど、早く来てよかった」と言っていたそうなんです。今の私は当時の記憶はあまりせんが、本当ならこの家で両親を見つけ産まれてきたのだと思います。

