



植物との共存

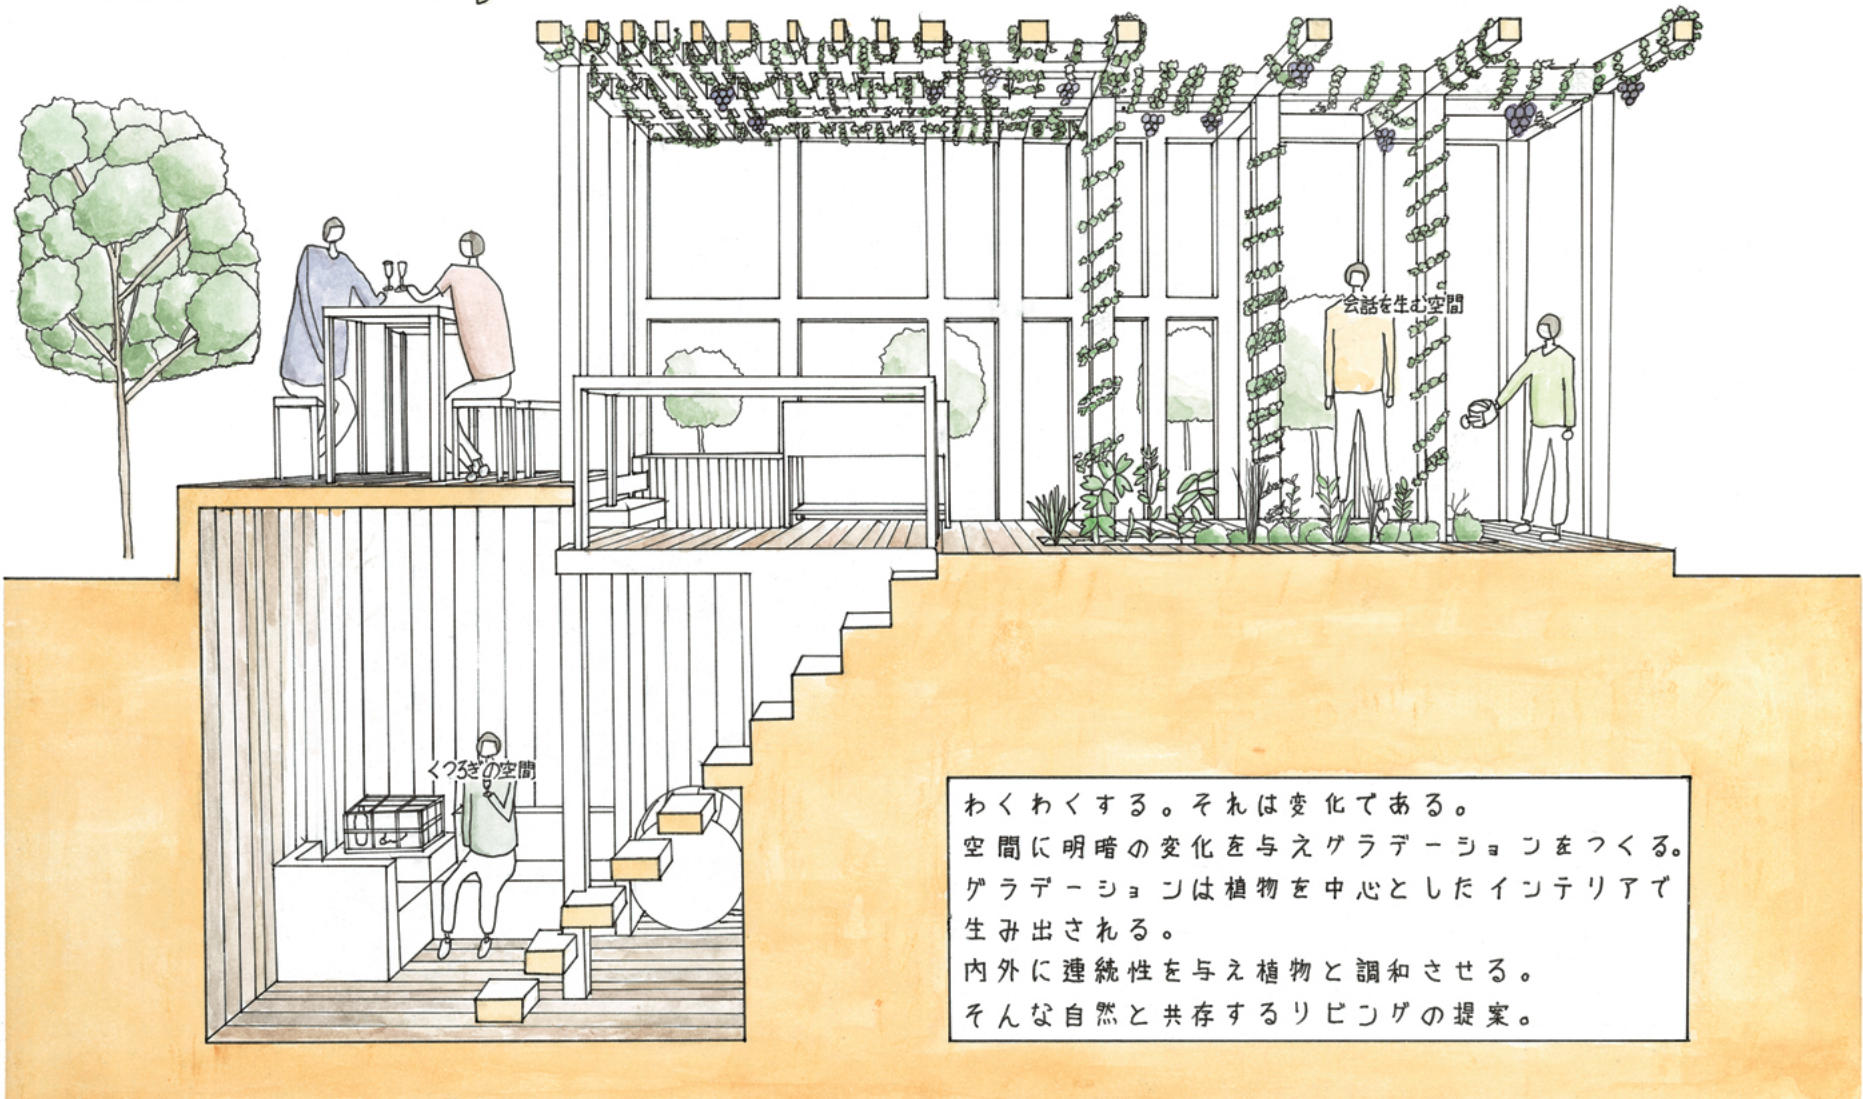

わくわくする。それは変化である。
 空間に明暗の変化を与えグラデーションをつくる。
 グラデーションは植物を中心としたインテリアで
 生み出される。
 内外に連続性を与え植物と調和させる。
 そんな自然と共存するリビングの提案。

断面パース Scale 1:20


明暗をつくるカタチ

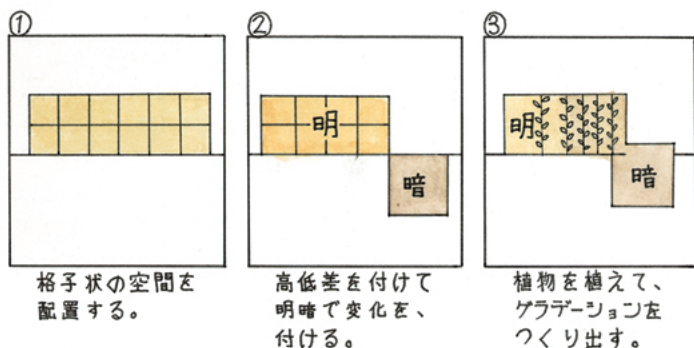

① 格子状の空間を配置する。

② 高低差を付けて明暗で変化を付ける。

③ 植物を植えて、グラデーションをつくり出す。

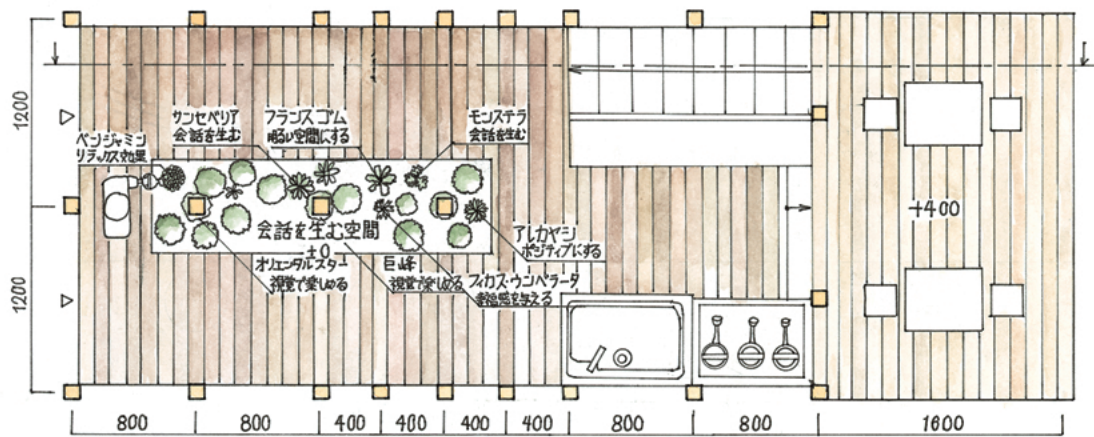


1階平面図 Scale 1:30

グラデーションにより生み出すわくわく空間




明るい空間

友達と違ってわくわくする。

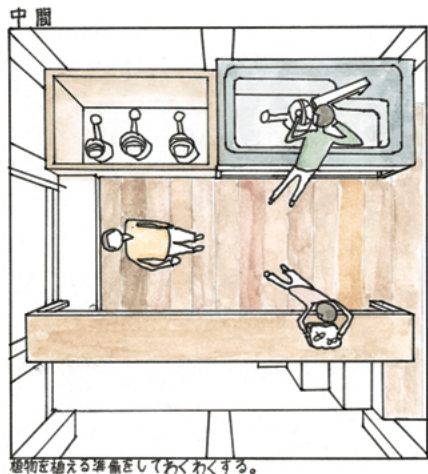


中間

植物を植える準備としてわくわくする。

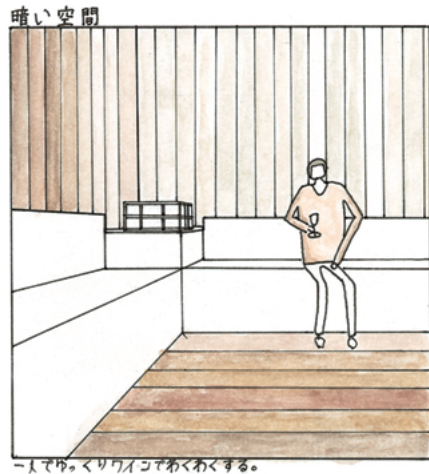


暗い空間

一人でゆっくりワイヤークわくわくする。

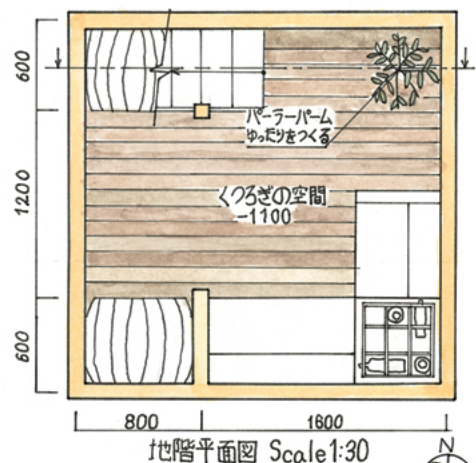


地階平面図 Scale 1:30


季節で変化するインテリア

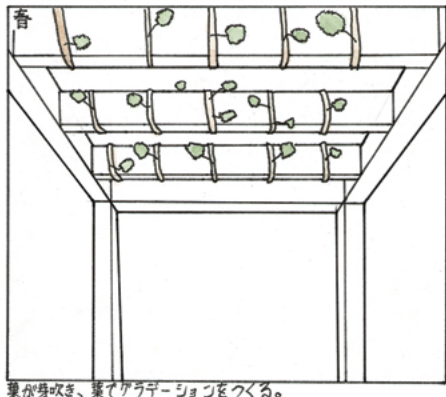


春 葉が身吹き、葉でグラデーションをつくる。

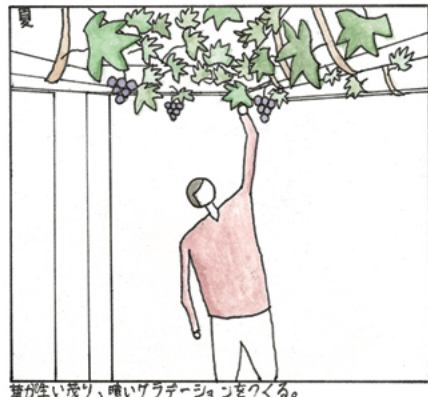

夏 葉が生い茂り、暗いグラデーションをつくる。

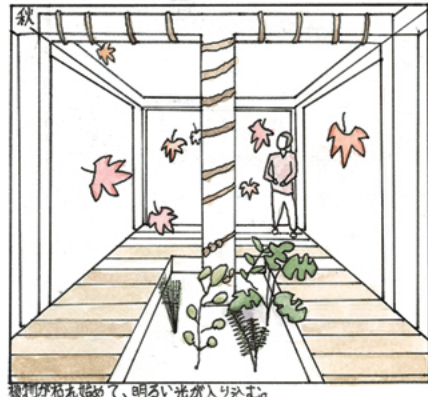

秋 葉が枯れ落ちて、明るい光が入り込む。

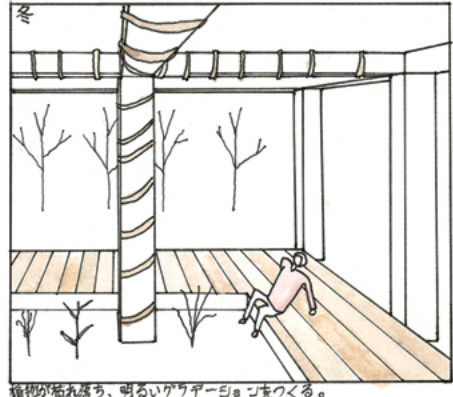

冬 葉物が枯れ落ち、明るいグラデーションをつくる。