

Indoor Outdoor

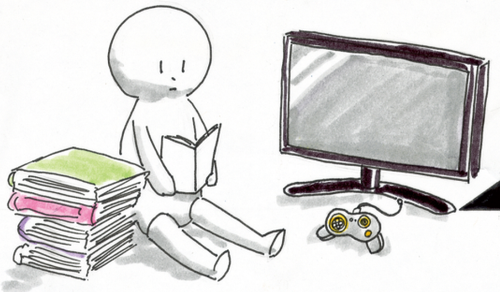

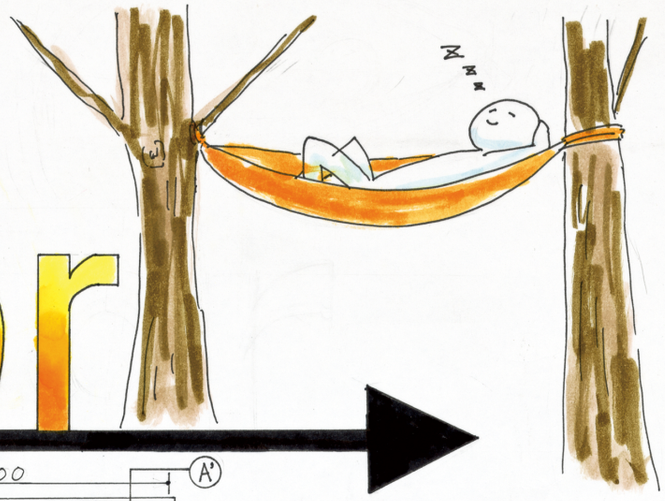



Concept

Indoor 派であまり外に行くのが好きではない人がまず、リビングからOutdoorを取り入れ、Outdoor派の私に変わるリビング！


Indoor派の人がOutdoorに興味を持って貰うことで、普段は話さない人と話すきっかけになると思いながら計画しました。

外観 →

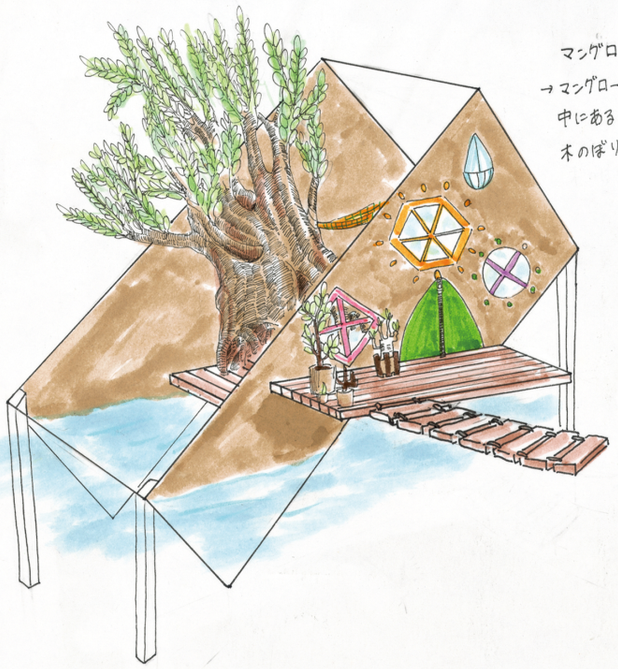

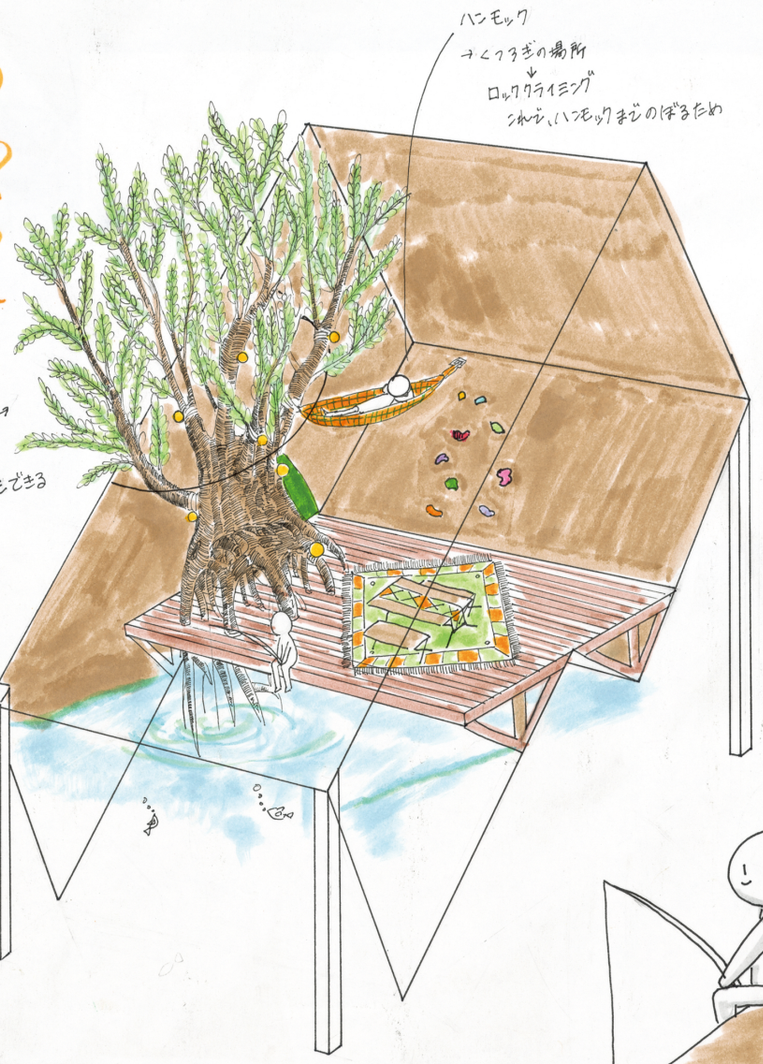


平面図 ▶

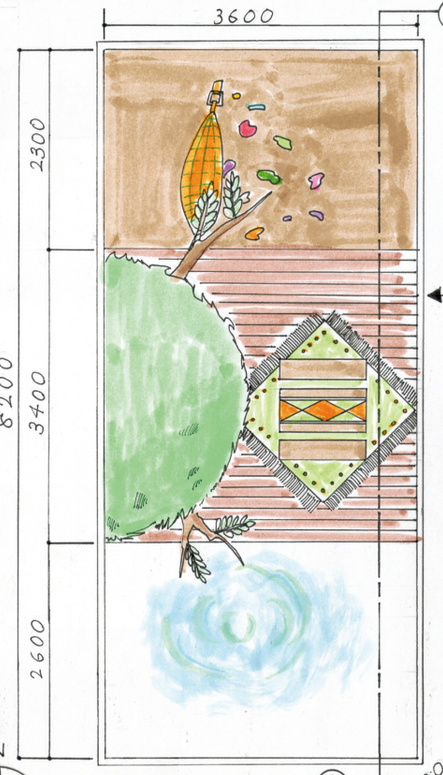

開口部


チャック式 →

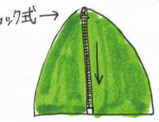


テントの入口をイメージ
→室内のoutdoor感をギュット閉じ込めた。



A-A' 断面図 ▶

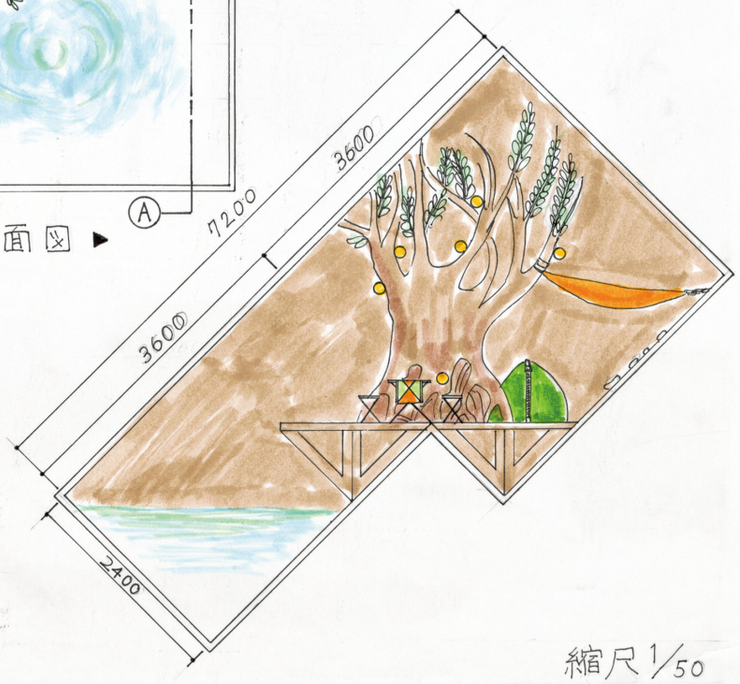

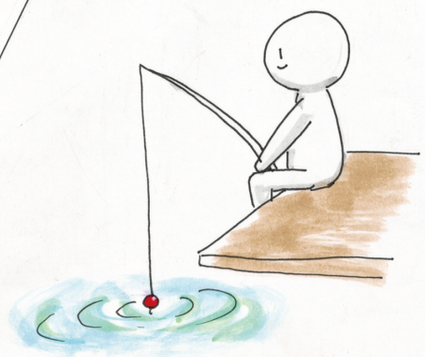

縮尺 1/50