
滝と鳥居とワタシ。

〈コンセプト〉


身も心も変わる、五感で感じる神秘的なリビング空間。


鳥居には、魔除け・生まれ変わったような純粋な気持ちに返るという意味が込められている。自然と触れ合うことで、リラックス効果だけでなく、自分に自信がつき、生き生きしてくる。また、記憶力や脳の働きが良くなる効果があり、様々な面から人を変えてくれる。

緑色の効果…情緒の安定、安心感、癒し、筋肉の緊張をほぐす、リラックス

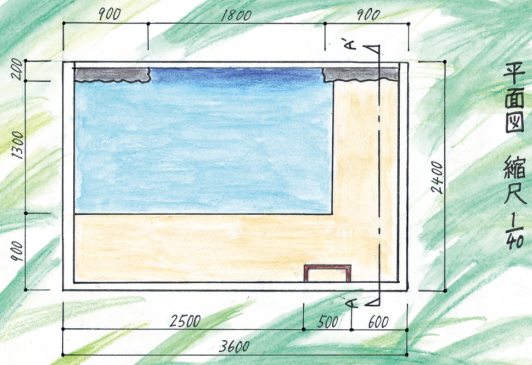



平面図　縮尺 1/40

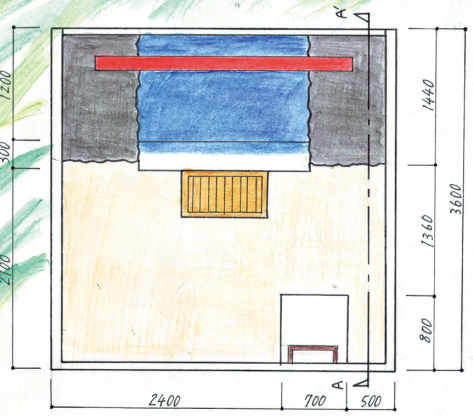

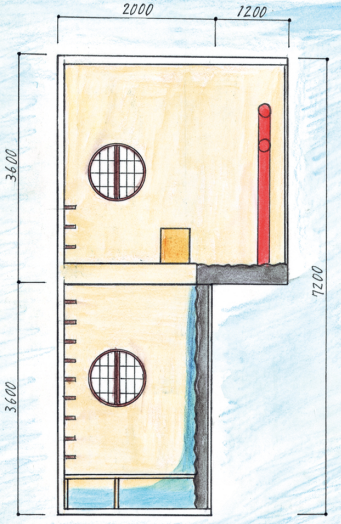

A-A'
断面図　縮尺 1/60

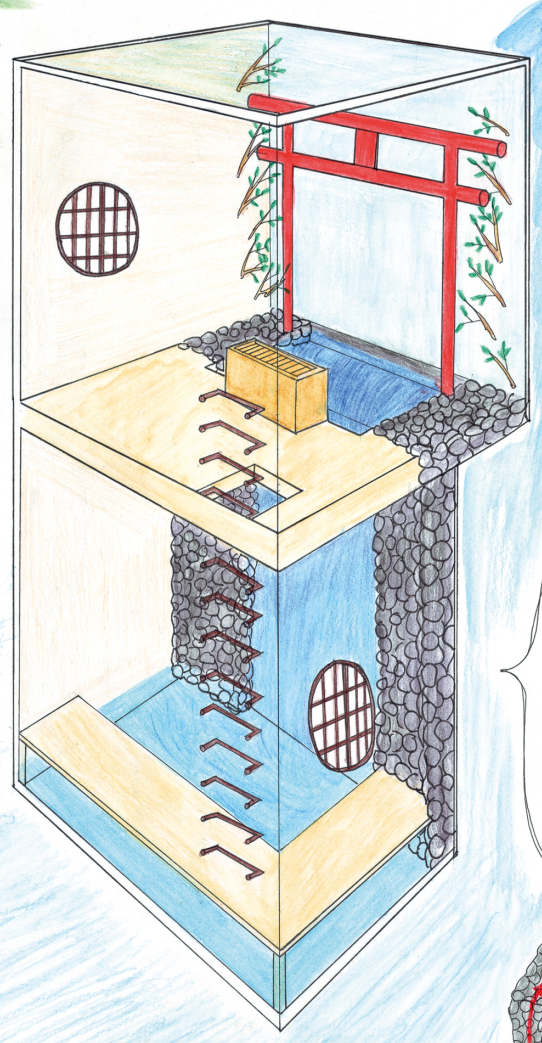

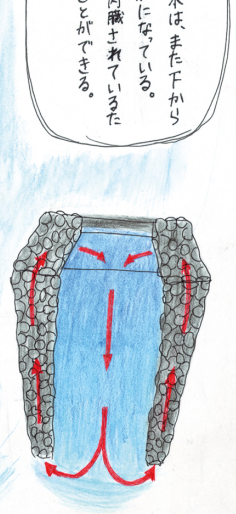


滝の仕組

上から流れてきた水は、また下から上へ汲み上がる仕組になっている。岩壁にはフィルターが内臓されているため、キレイな水を保つことができる。




外の風景を楽しむ

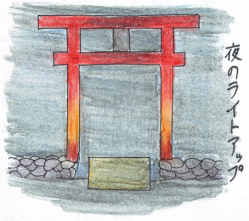


夜のライトアップ




プロジェクションマッピング

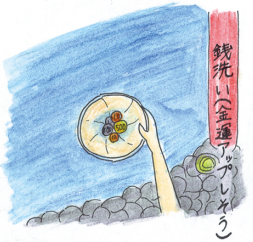

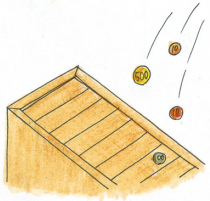

お賽銭箱＝貯金箱

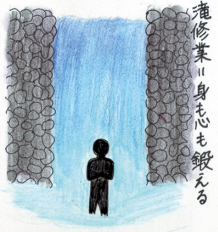

滝修業＝身も心も鍛える