


水脈の回る塀

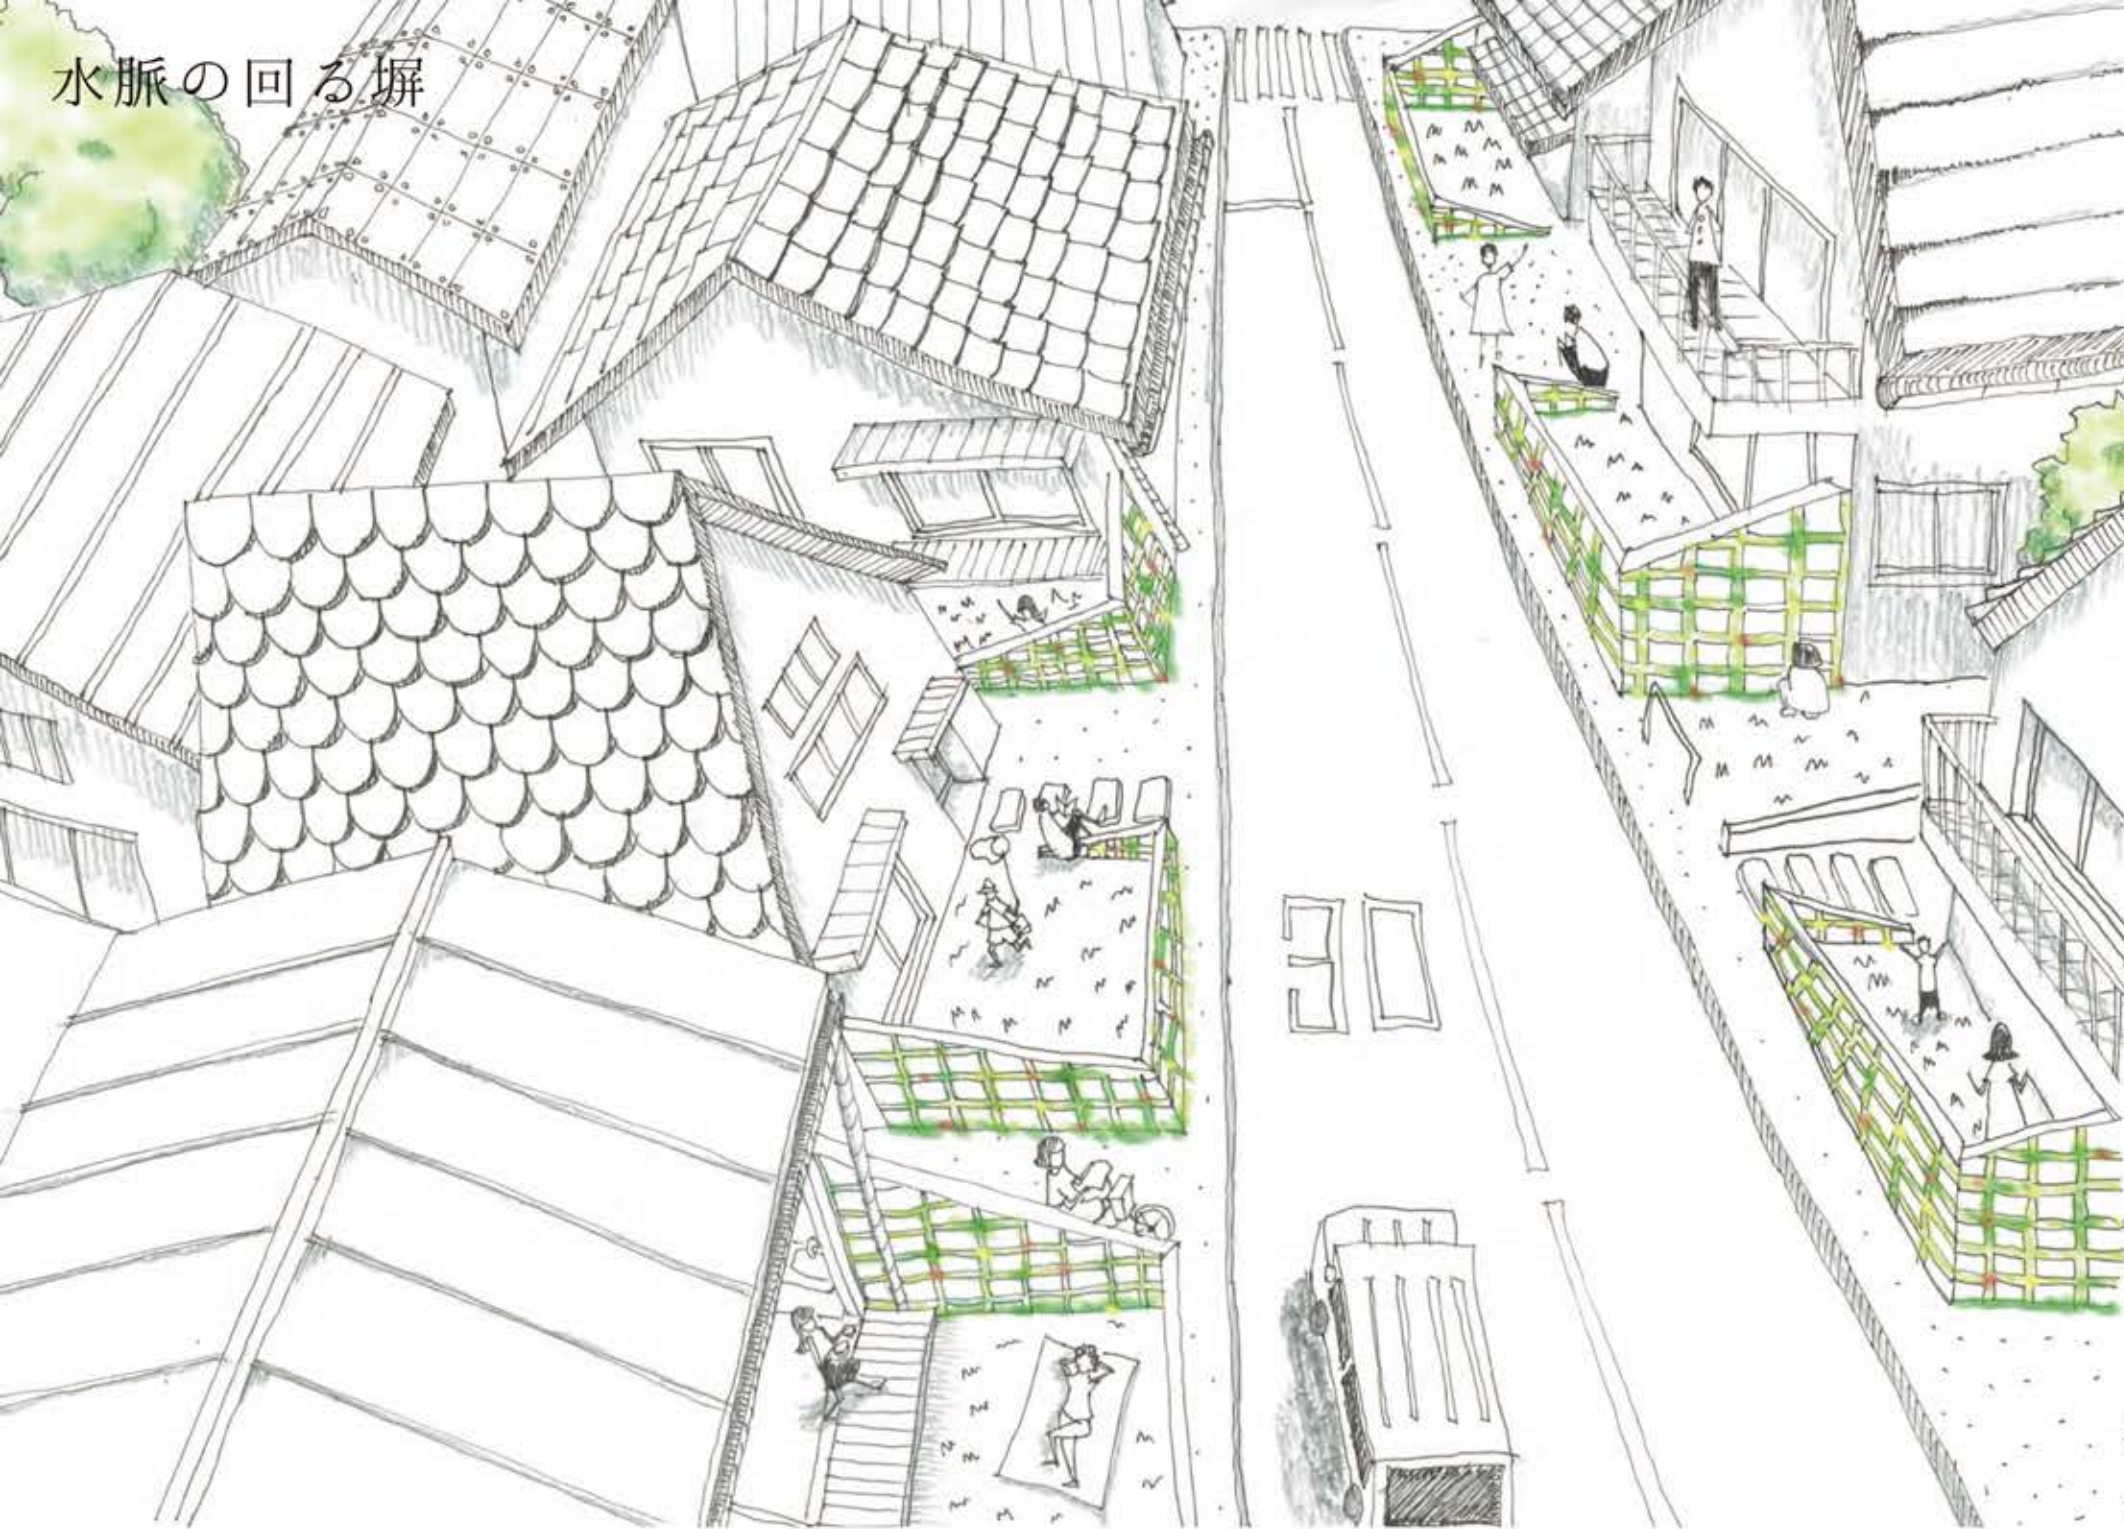

B: 人に優しい空間、地球に優しいキッチン空間

豊かな水脈


キッチン空間は、暮らしの豊かさの象徴であり、実感できる中心的な空間になっています。だが、キッチンがもたらす豊かさという恩恵は内部空間でしか得ることができない。排水管はキッチンの裏に隠されているシステムである。この管を通るものは私たちにとってはただのゴミだが植物にとっては大事な費用になり得る。排水管は植物の豊かな水脈といえる。塀と排水管を掛け合わせ、人に優しい、地球に優しいシステムを提案する。




塀

排水管


詳細平面図 S = 1:20

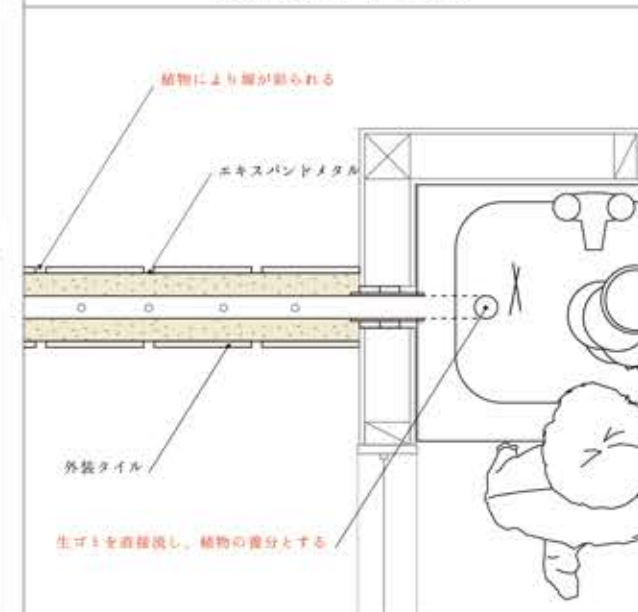

展開断面図 S = 1:50

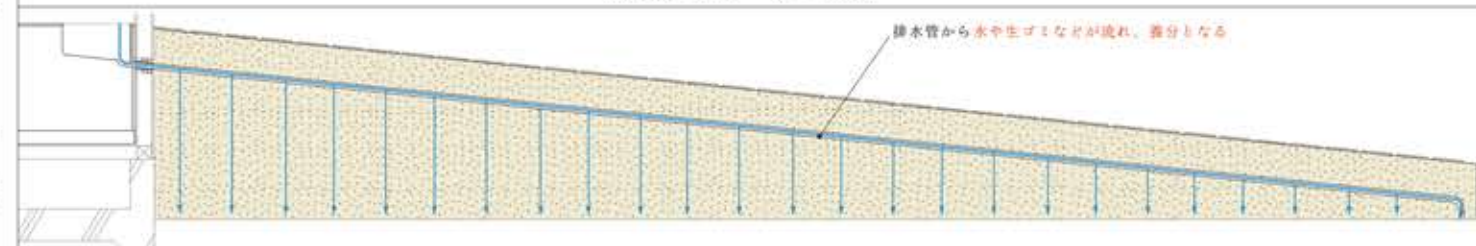

水脈が流れる塀

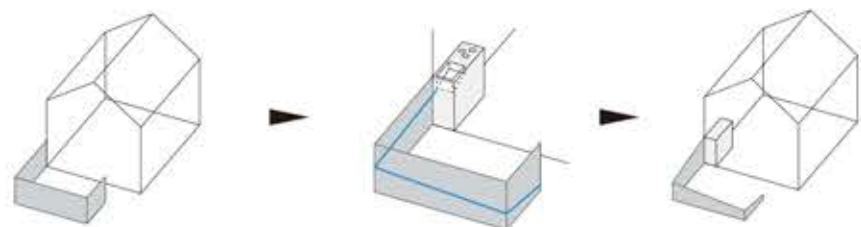

外との繋がりを断っている塀

塀のなかに排水管を緩やかな勾配で通す

勾配に沿って塀を切る

展開立面図 S = 1:50

