

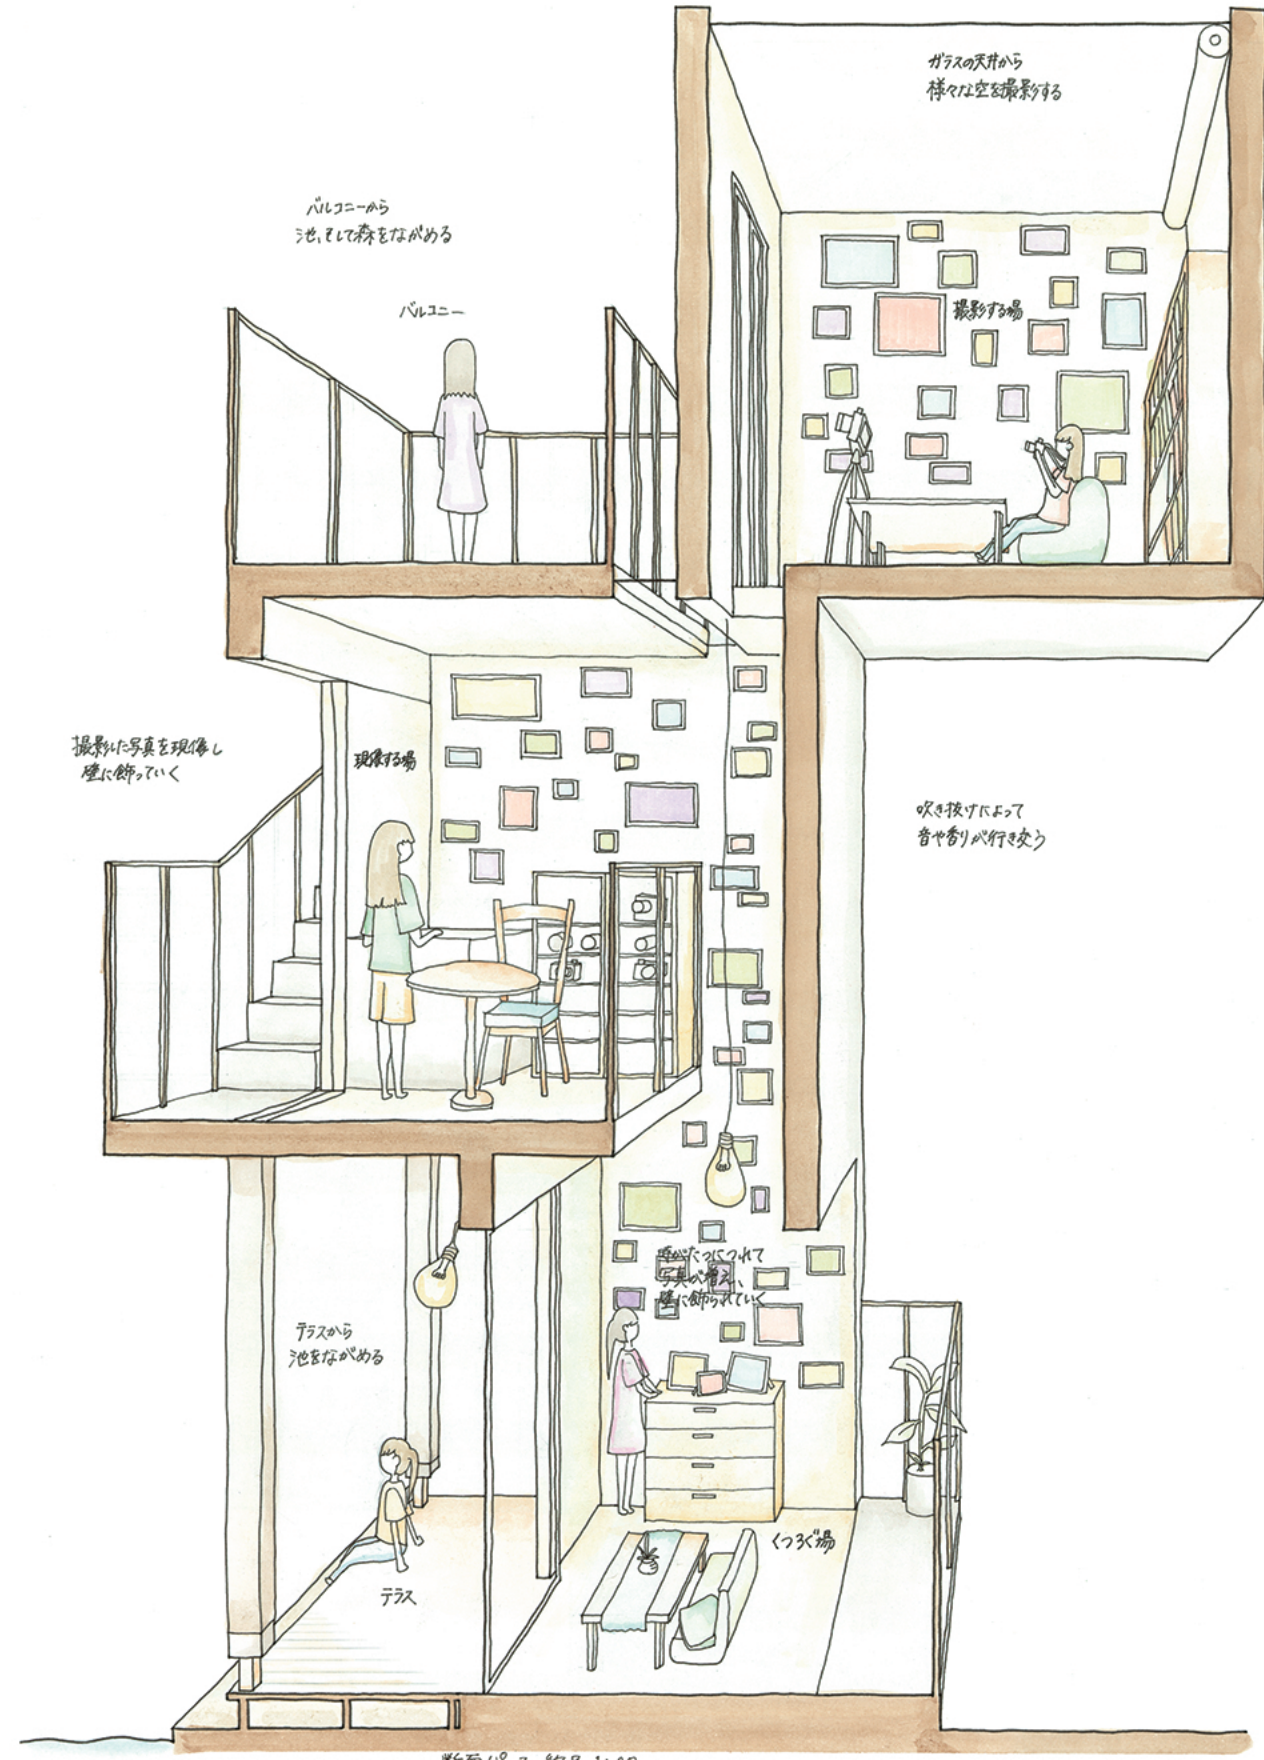


繋がりを生む

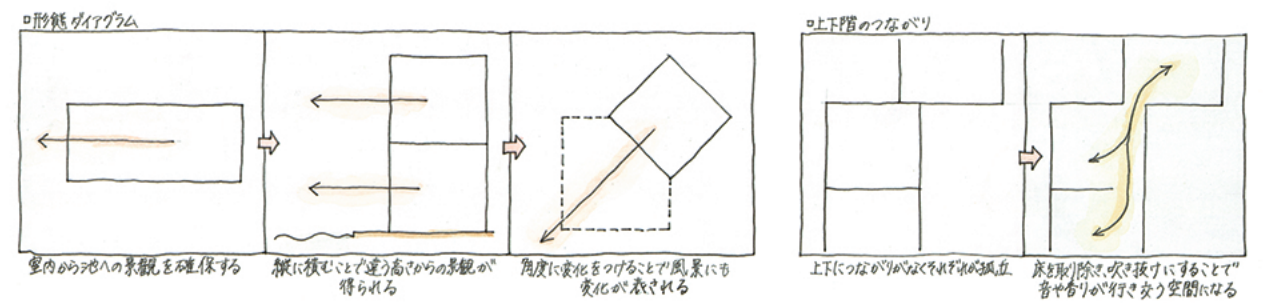

断面パース 縮尺 1:20

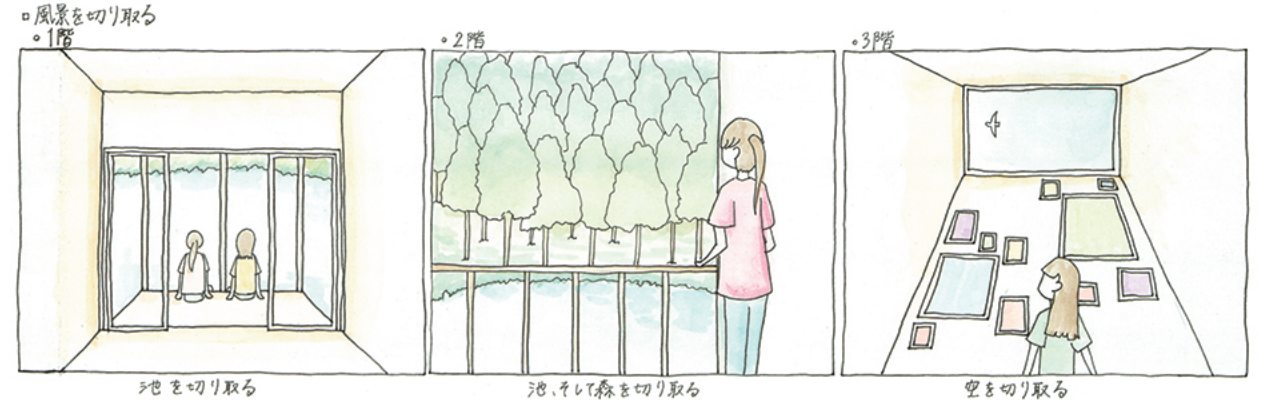

室内から池への景観を確保する 横に横でいって遠く高からの景観が得られる 角度に変化をつけることで風景にも変化が表される 上下階のつながり 床を取り除き、吹き抜けにすることで音や香りが行き交う空間になる

思い出を撮り、残す空間
この部屋で撮った写真たちは、
現在から未来へと残されていく。
写真により空間も過去・現在・未来へと
繋がりを持つことが出来る。
さらに窓が、外の情景を切り取る。
高さや、向きの異なる窓は時の流れと共に
様々な写真を残していく。
ここは時、そして人々さえも繋いでいくだろう。

