


課題 I - 解答欄 1

インテリア平面図(着彩は寝室および収納間仕切りのみとする)

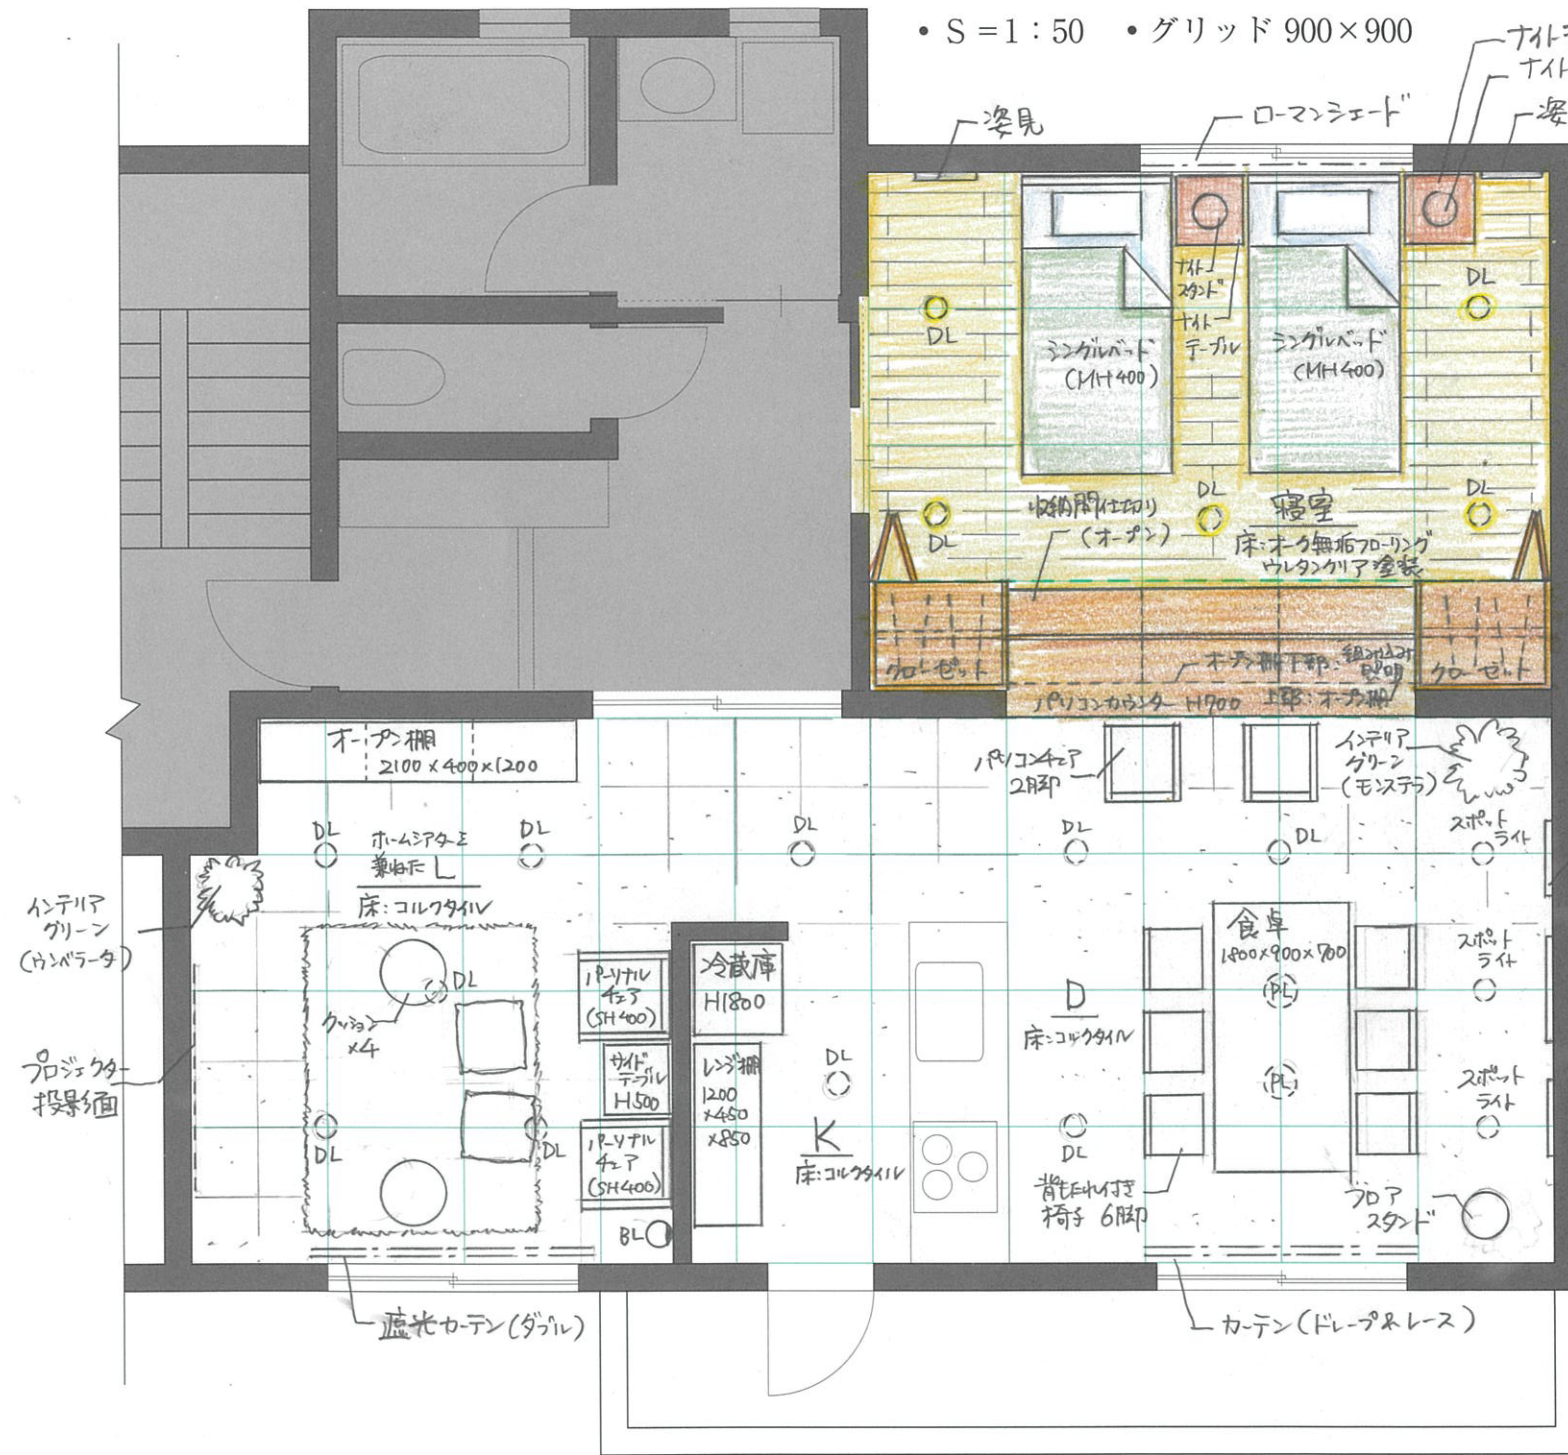


課題 I - 解答欄 2

収納間仕切りの正面図

• S = 1 : 30

• グリッド 300 × 300

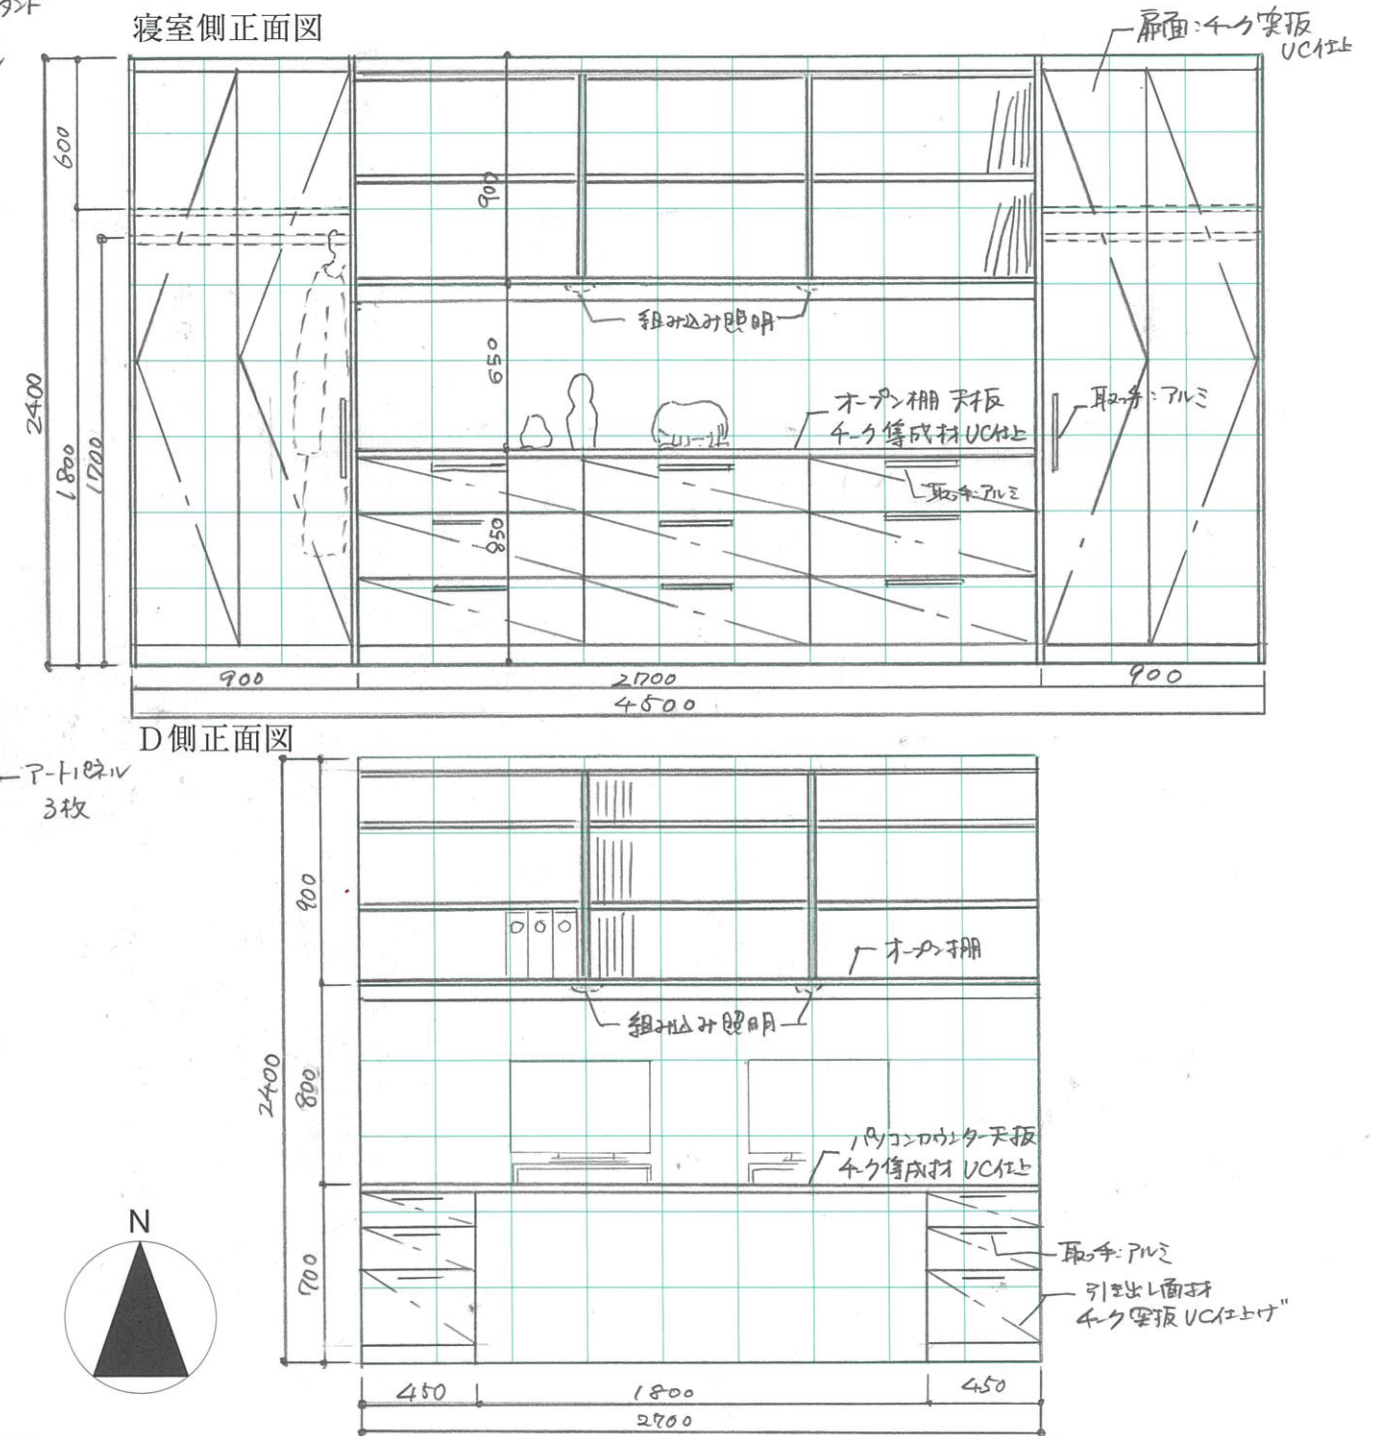

(事務局使用欄)

プレゼンテーション 採点	論文採点	総合採点

(事務局使用欄)

1	6	11	16
2	7	12	17
3	8	13	18
4	9	14	19
5	10	15	20

(事務局使用欄)

1	6
2	7
3	8
4	9
5	10