


# 転載・複製禁止

## 第43回 インテリアコーディネーター資格試験 (二次試験) プレゼンテーション・論文解答用紙

### 課題 I

#### 設問1 - 解答欄1

インテリア平面図(着彩すること) ・S=1:50 ・グリッド 900×900

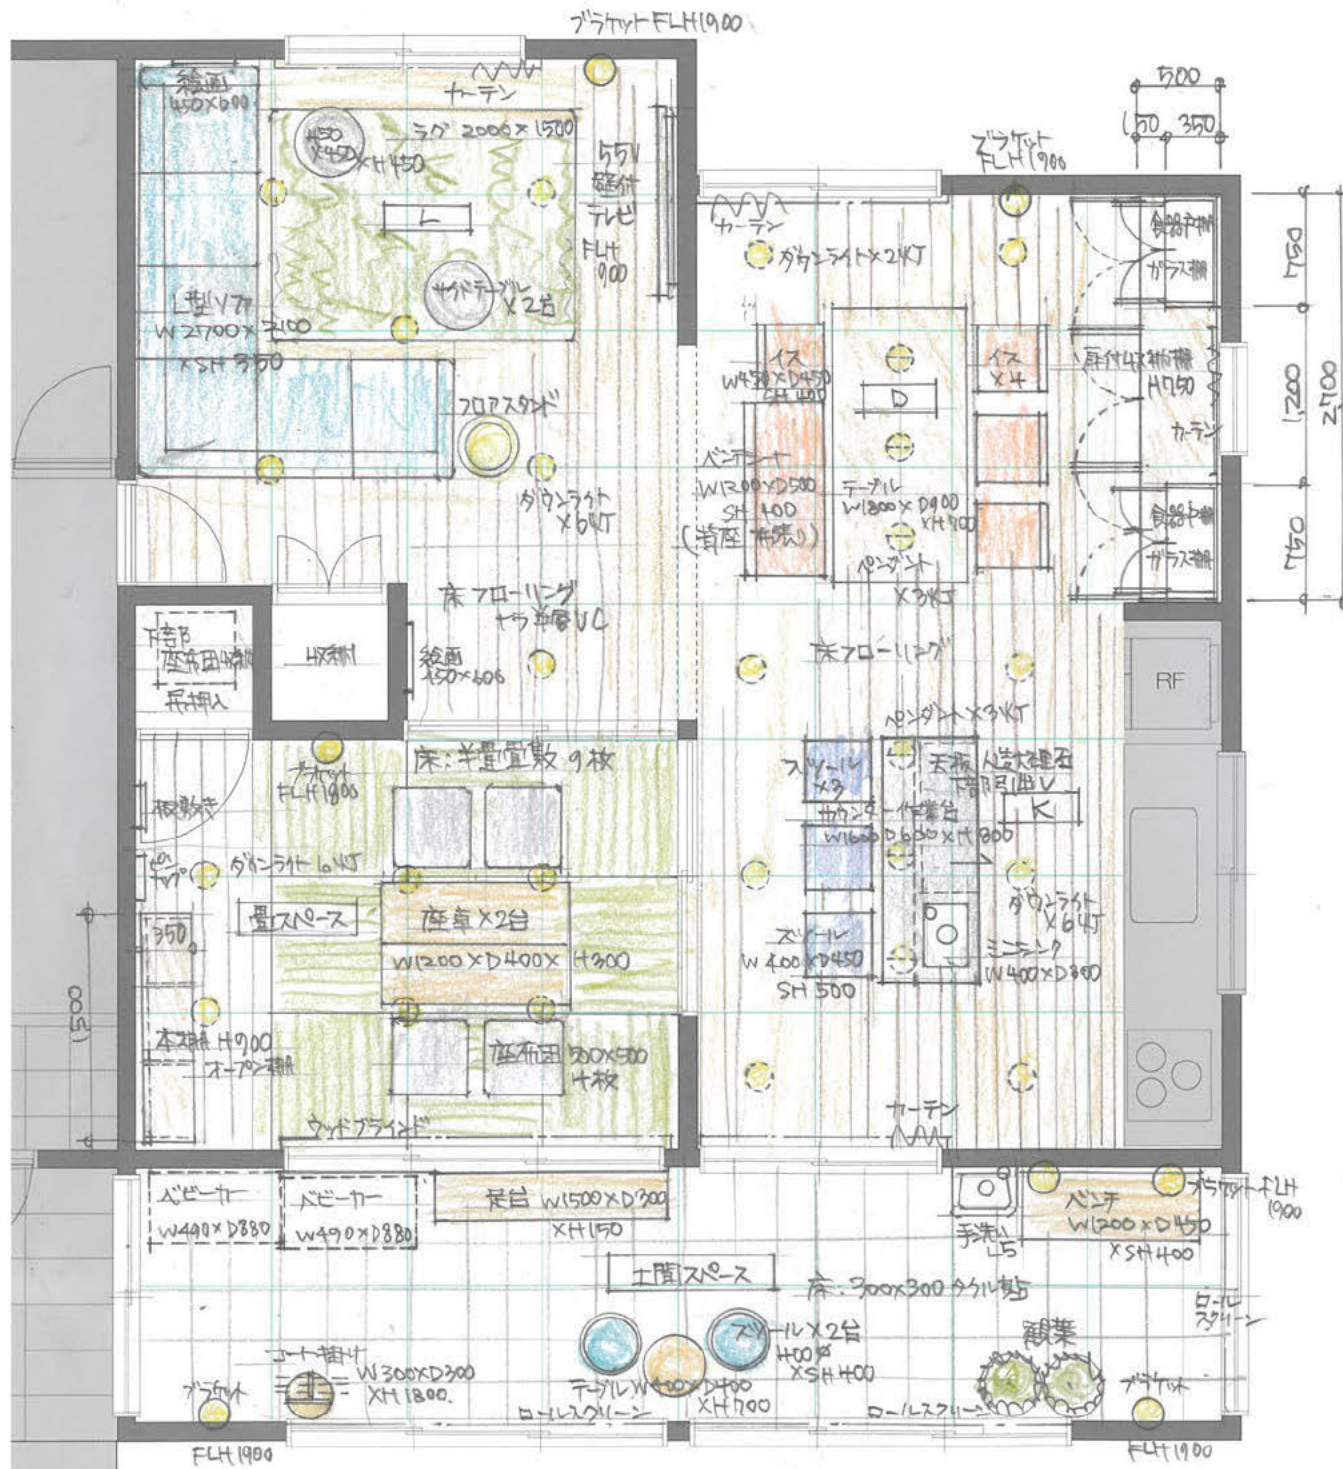

(事務局使用欄)

プレゼンテーション 採点	論文採点	総合採点

#### 設問2 - 解答欄2

仕上げ表

室名	床	壁	天井
L・D・K	ナラ単層フローリング ウレタンクリア塗料 15011番	ビニールクロス貼	ビニールクロス貼
畳スペース	半畳畳(縁なし) 縁甲板張り(15011) 自然塗料塗り	ビニールクロス貼 珪藻土 西面コルクシート 300×300	ビニールクロス貼
土間スペース	300×300×90 磁器質タイル貼		

#### 設問3 - 解答欄3

畳スペースのインテリアパース (着彩すること)  
 ・S=1:50 (北側壁面を基準とする)  
 ・グリッド: 900×900 (床レベルを基準とする)  
 ・+は消失点を示す

(事務局使用欄)

1	
2	
3	
4	
5	
6	
7	
8	
9	
10	
11	
12	
13	
14	
15	
16	
17	
18	
19	
20	



(事務局使用欄)

1	
2	
3	
4	
5	
6	

(事務局使用欄)

1	7
2	8
3	9
4	10
5	11
6	12