


解答欄【2】平面図

(S=1:30 1マス150を表す)


複製・転載禁止

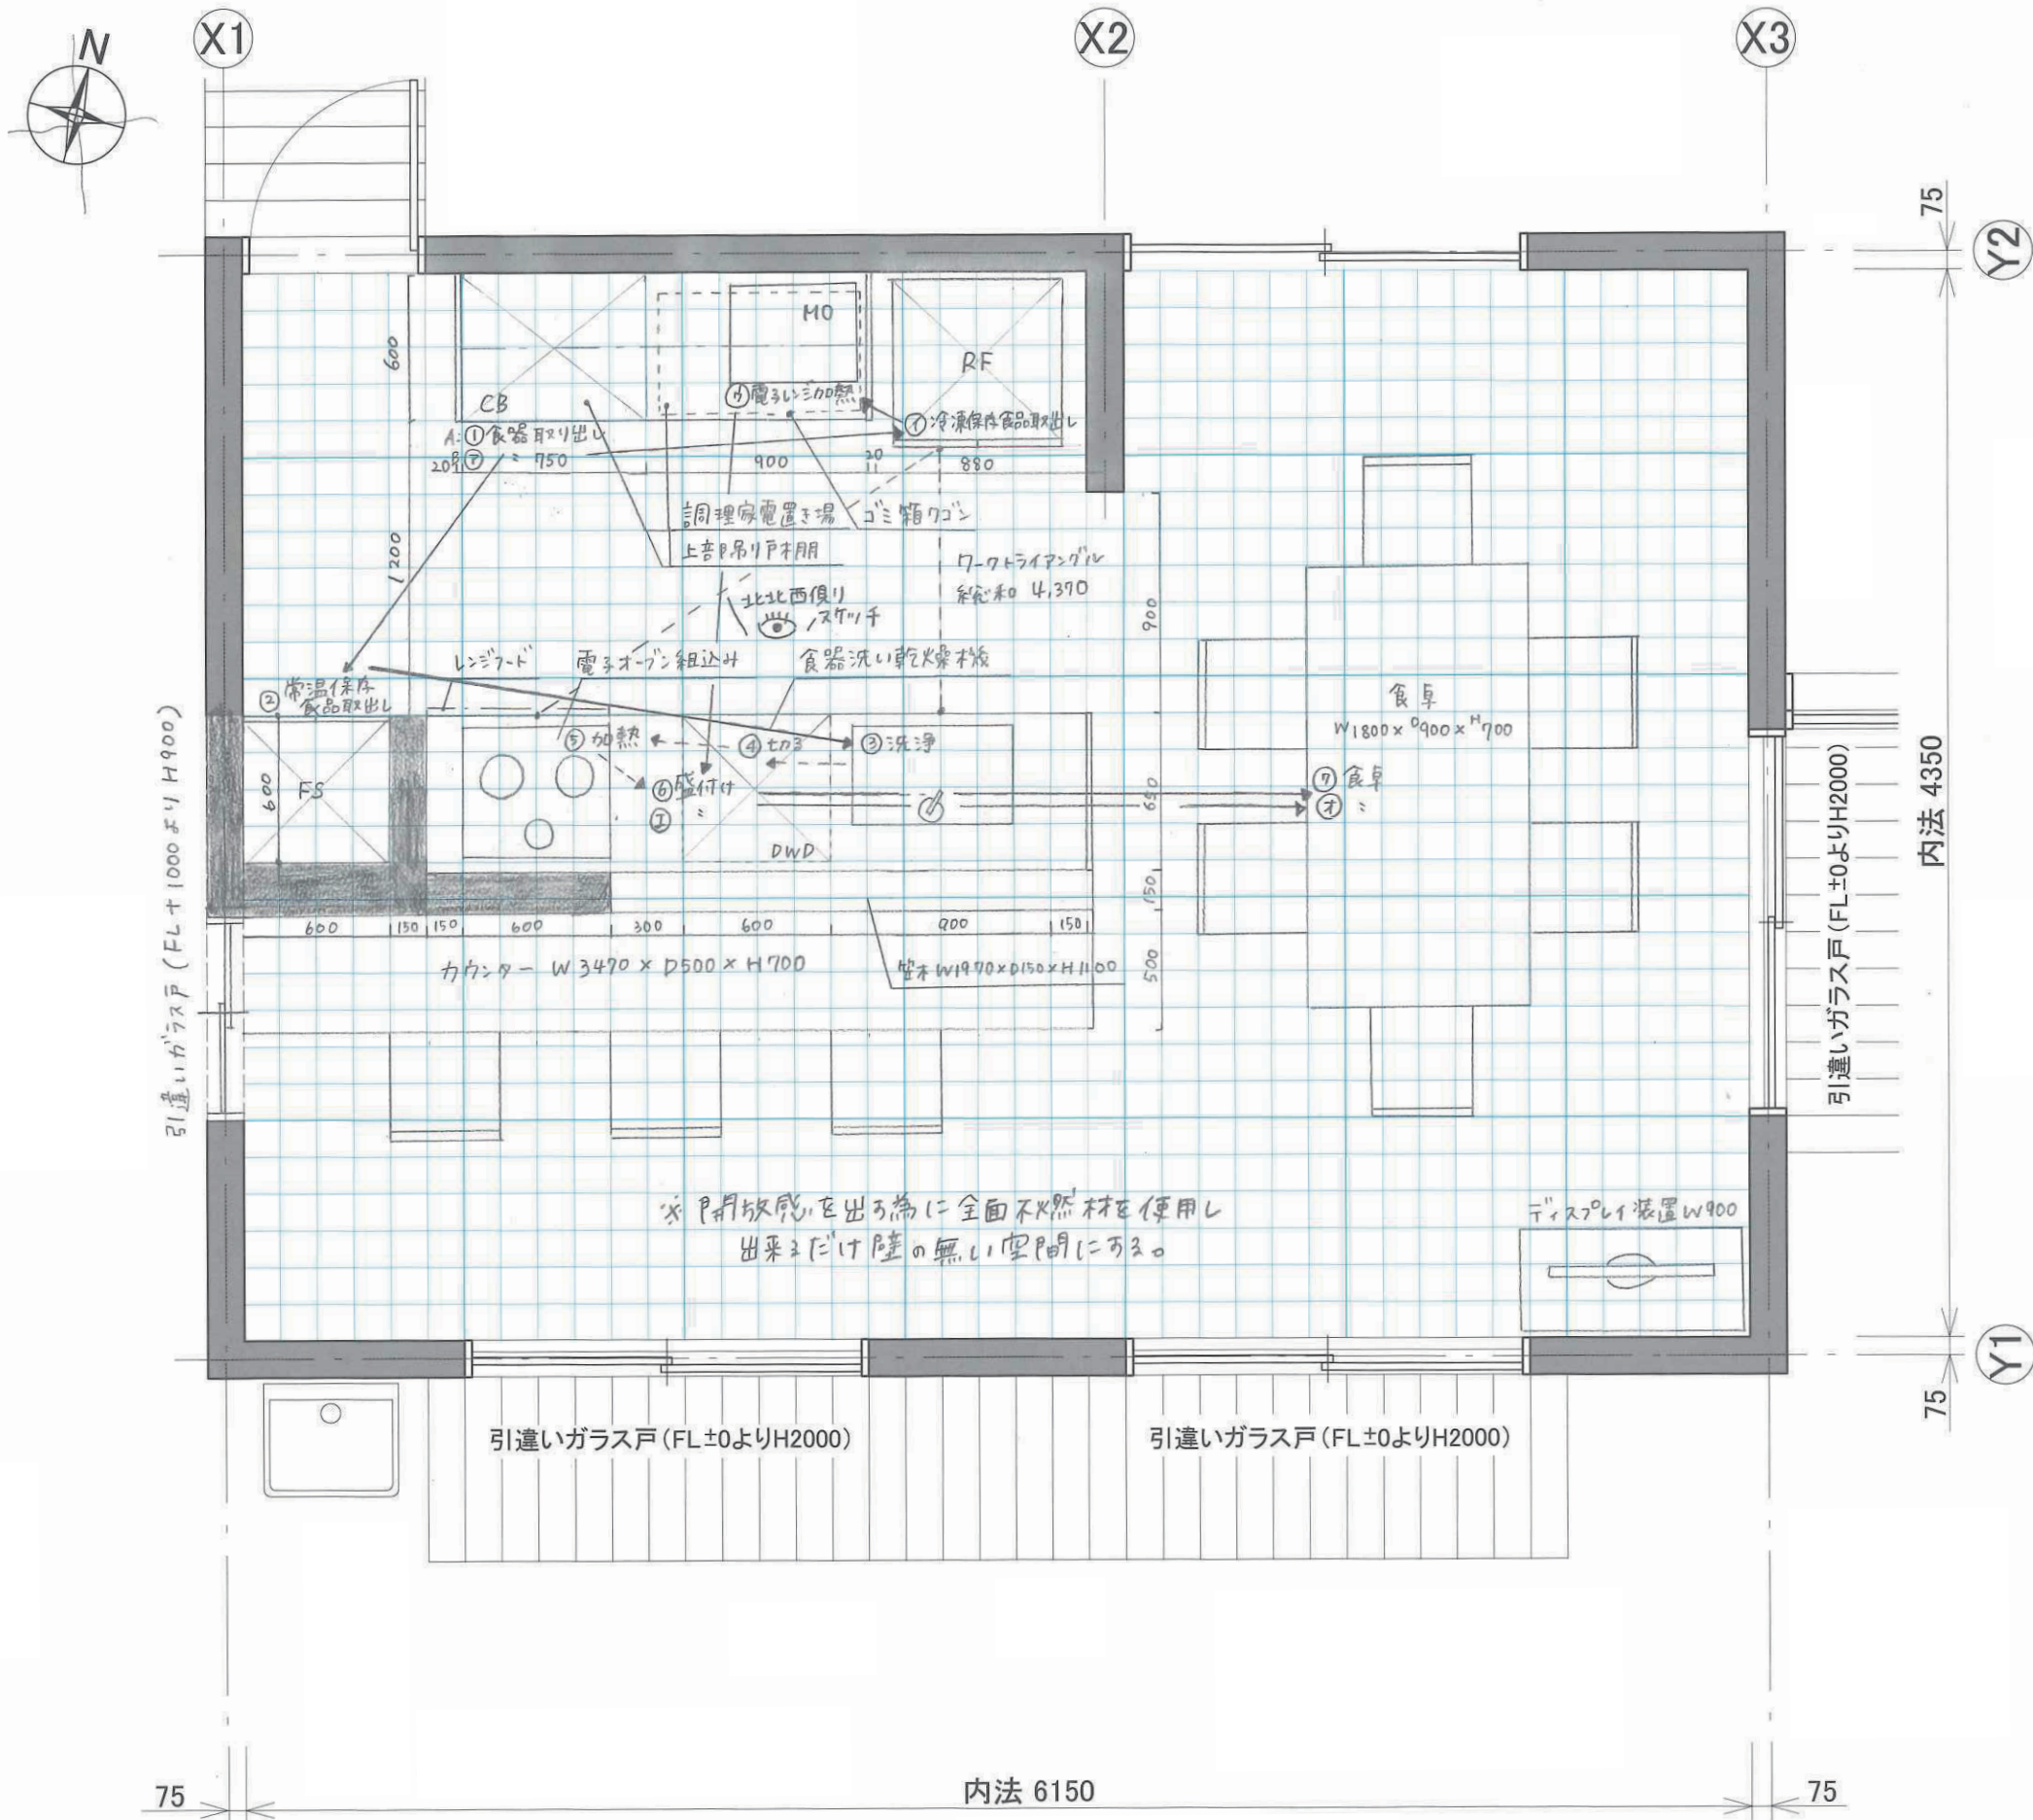

解答欄【1】Kの計画主旨について (100~120字)


D K の 一 体 感 が 出 る よ う に I 型 の 対 面 キ ッ チ ン を 設 置 。 勝 手 口 か ら  
あ る キ ッ チ ン で 作 業 も し や あ い 。 夫 婦 之 人 共 が 高 身 長 の 為 キ ッ チ ン  
は H 9 0 0 に し た 。 キ ッ チ ン 前 を カ ウ ン タ ー に し 軽 食 や 子 供 達 や 親 子  
で の ワ ー ク ス ペ ー ス や 遊 ば そ の 様 子 キ ッ チ ン か ら 見 る 事 が 出 来 る 。

解答欄【3】Kの展開図 (S=1:30 1マス150を表す)

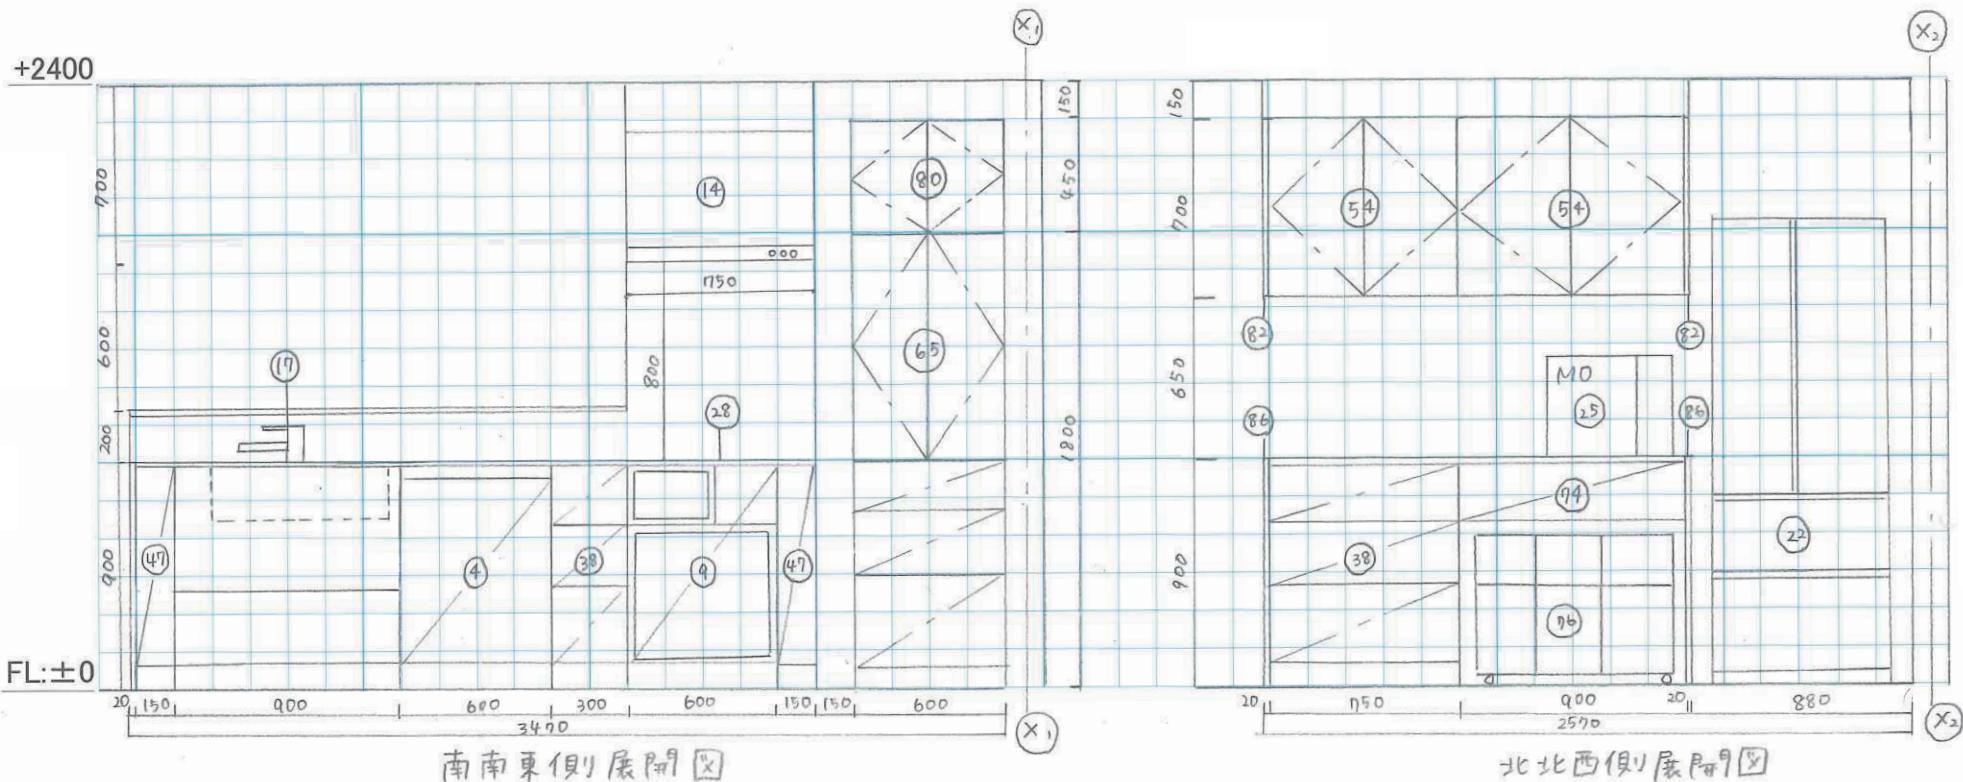

解答欄【4】Kの立体表現

パースガイド (一点透視)  
基本の格子は300×300を表す。  
ただし、右端は150×300である。

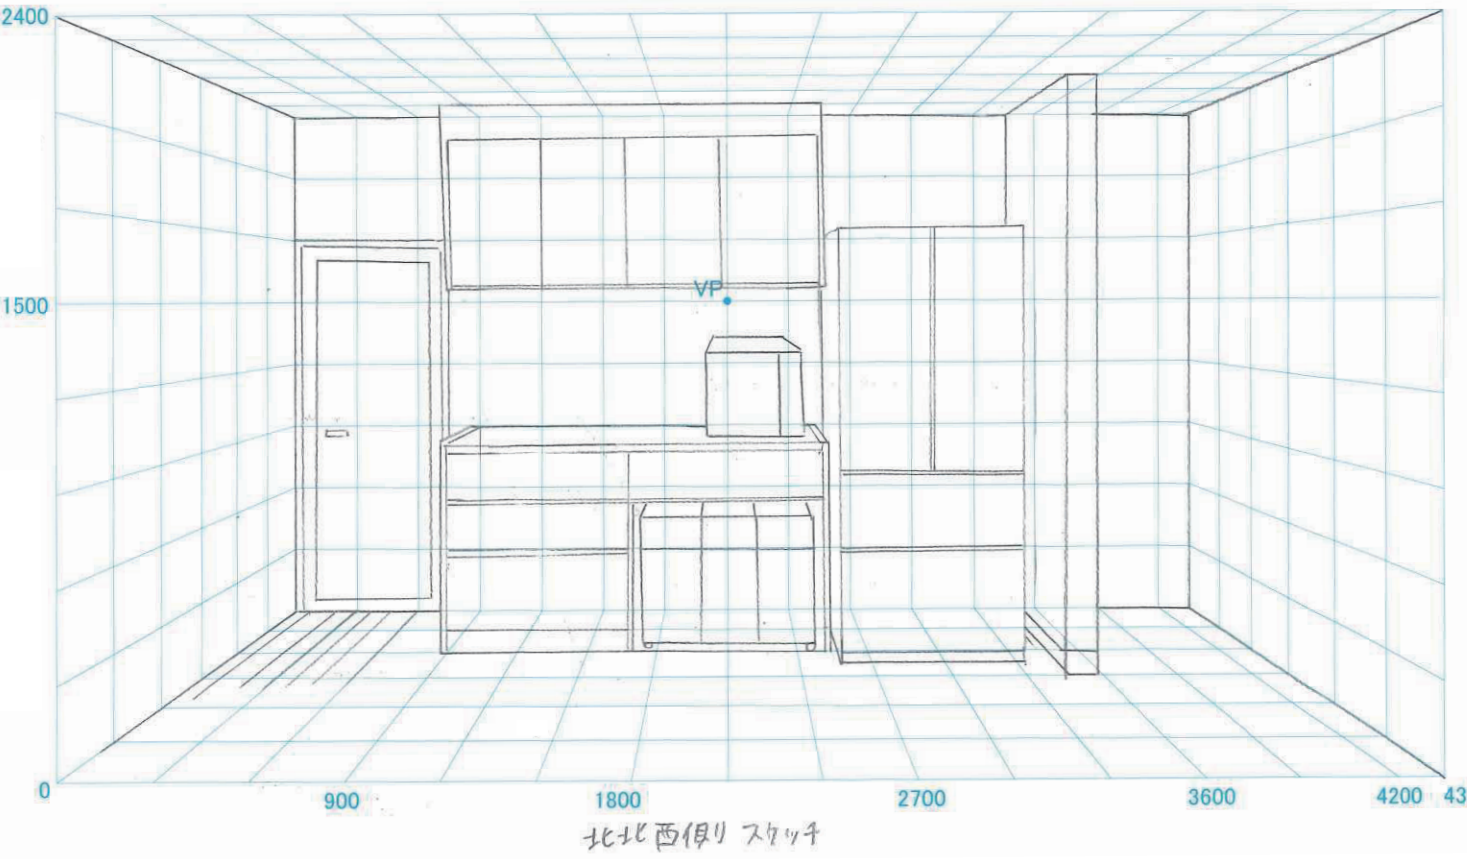

図面名称