


解答欄【1】①パントリーを活かしたKのレイアウトパターンの概要 ②独立型と複合型の選択、その理由と特徴(各80~90字)

① パントリーからの出入がしやすいよう南北に通路を配置した二列型キッチンとした。二人が同時に作業してもゆとりがとれるよう通路幅を広く取り、食生活を充実させる作業ができるようにした。


② 選択した型について()に○を記入しなさい ()独立型 (○)複合型

② 空間に区切りをつけぬいよう開放的なオープンキッチンにすることでDとLとのつながりを持たせた。異なることをしていても互いに同じ空間にいることが楽しめる複合型を提案したいと思った。

解答欄【2】平面図 (S=1:30 1マス150mm)

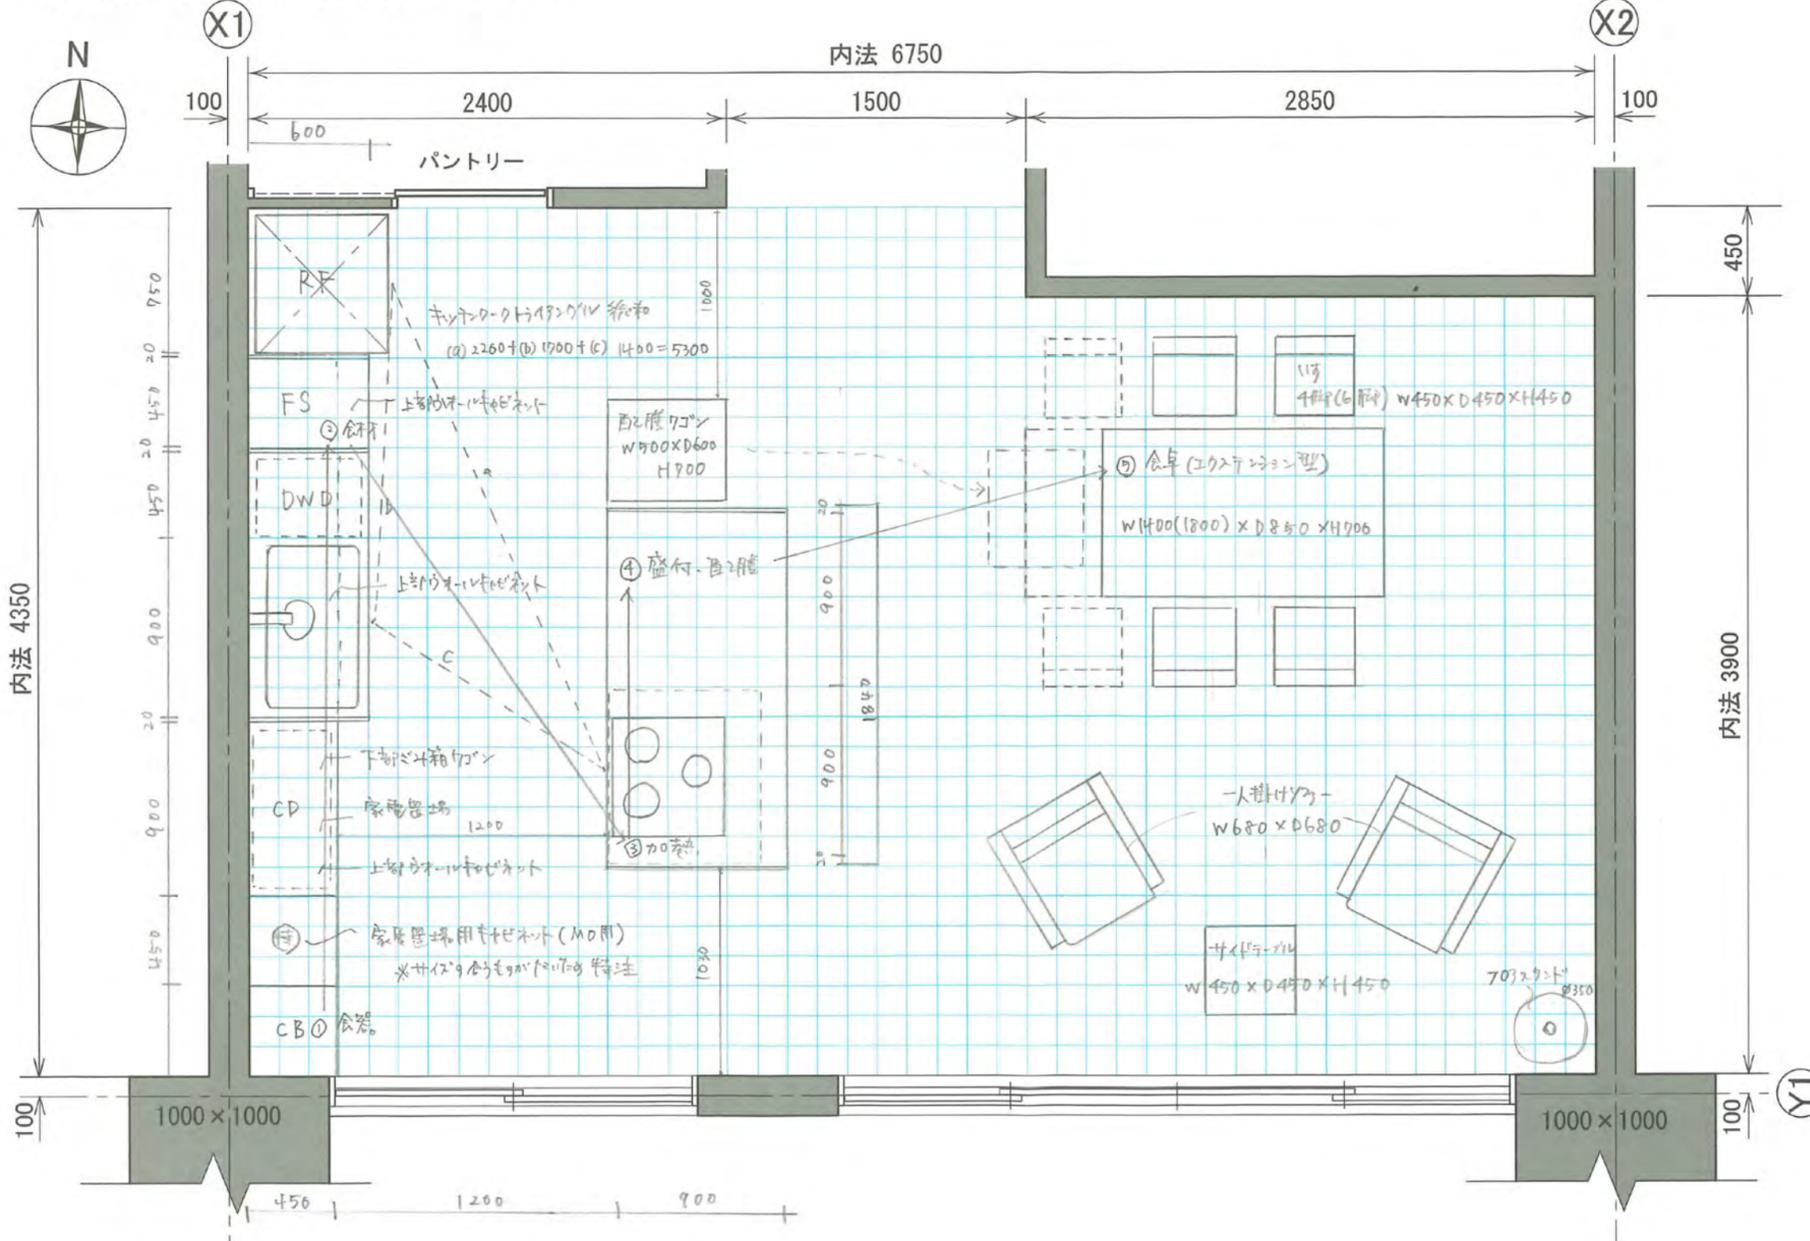


解答欄【3】Kの展開図 (S=1:30 1マス150mm)

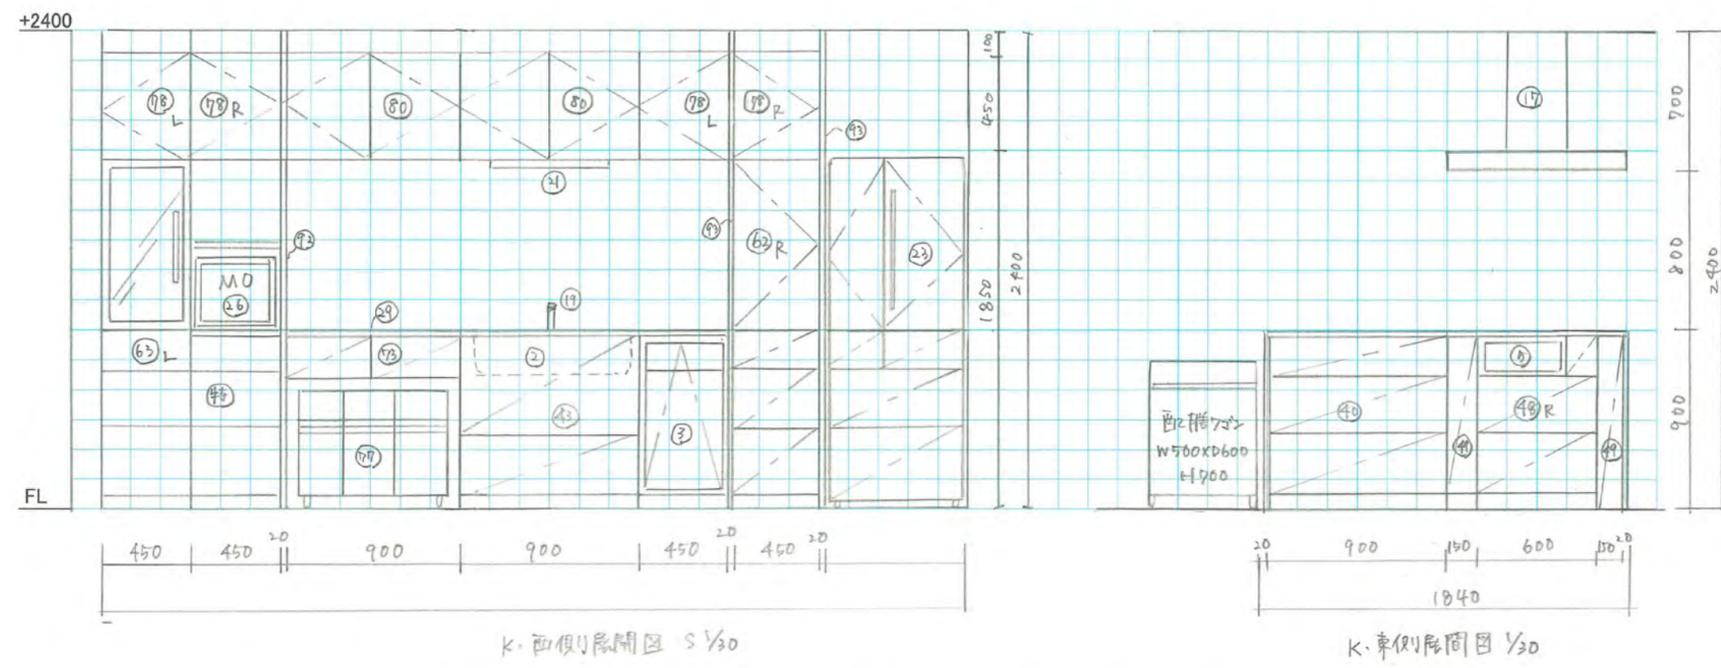

転載・複製禁止

解答欄【4】Kの立体表現 パースガイド(一点透視) 基本立体格子300×300mm

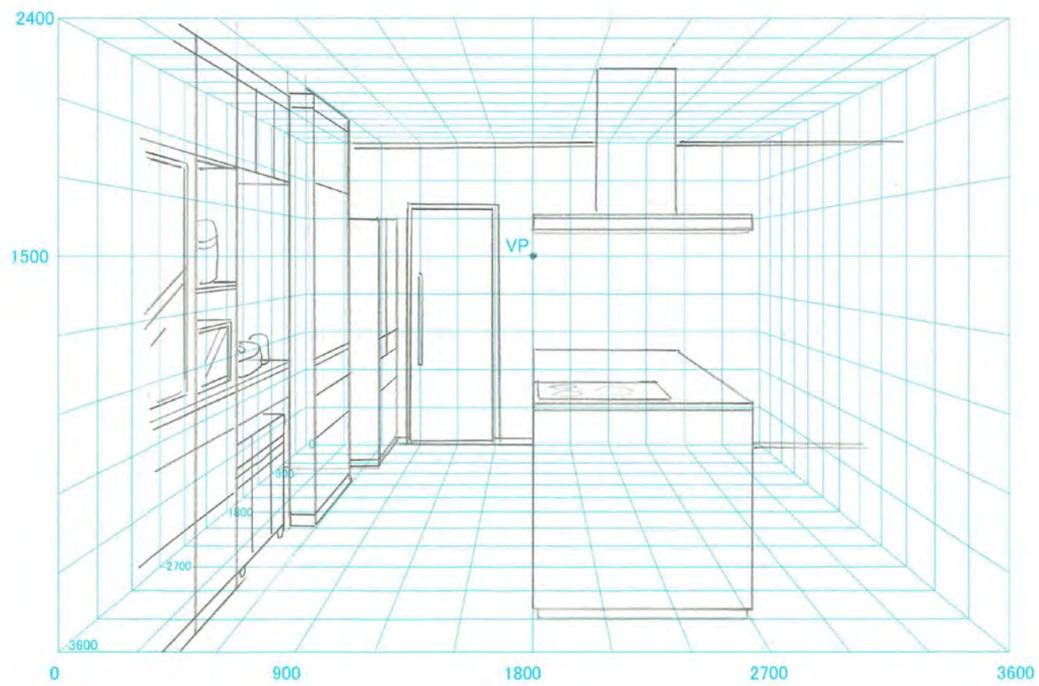

図面名称 北側透視図