

解答欄【1】 Kの計画主旨

転載・複製禁止


(1) 調理作業の効率を向上させるための工夫

食事作りを主婦が負担を減らせるように通路幅を1200mmにし、対面側からも作業できるように奥行900mmのアイランド型にした。

(2) 調理中に子どもを見守るための工夫

アイランド型の対面キッチンにすることで、作業をしながらでも子どもエムの様子が見え、何かあった際にも両側通路からすぐ行ける。

解答欄【2】 LDKの平面図 (S=1:30 1マス150mm)

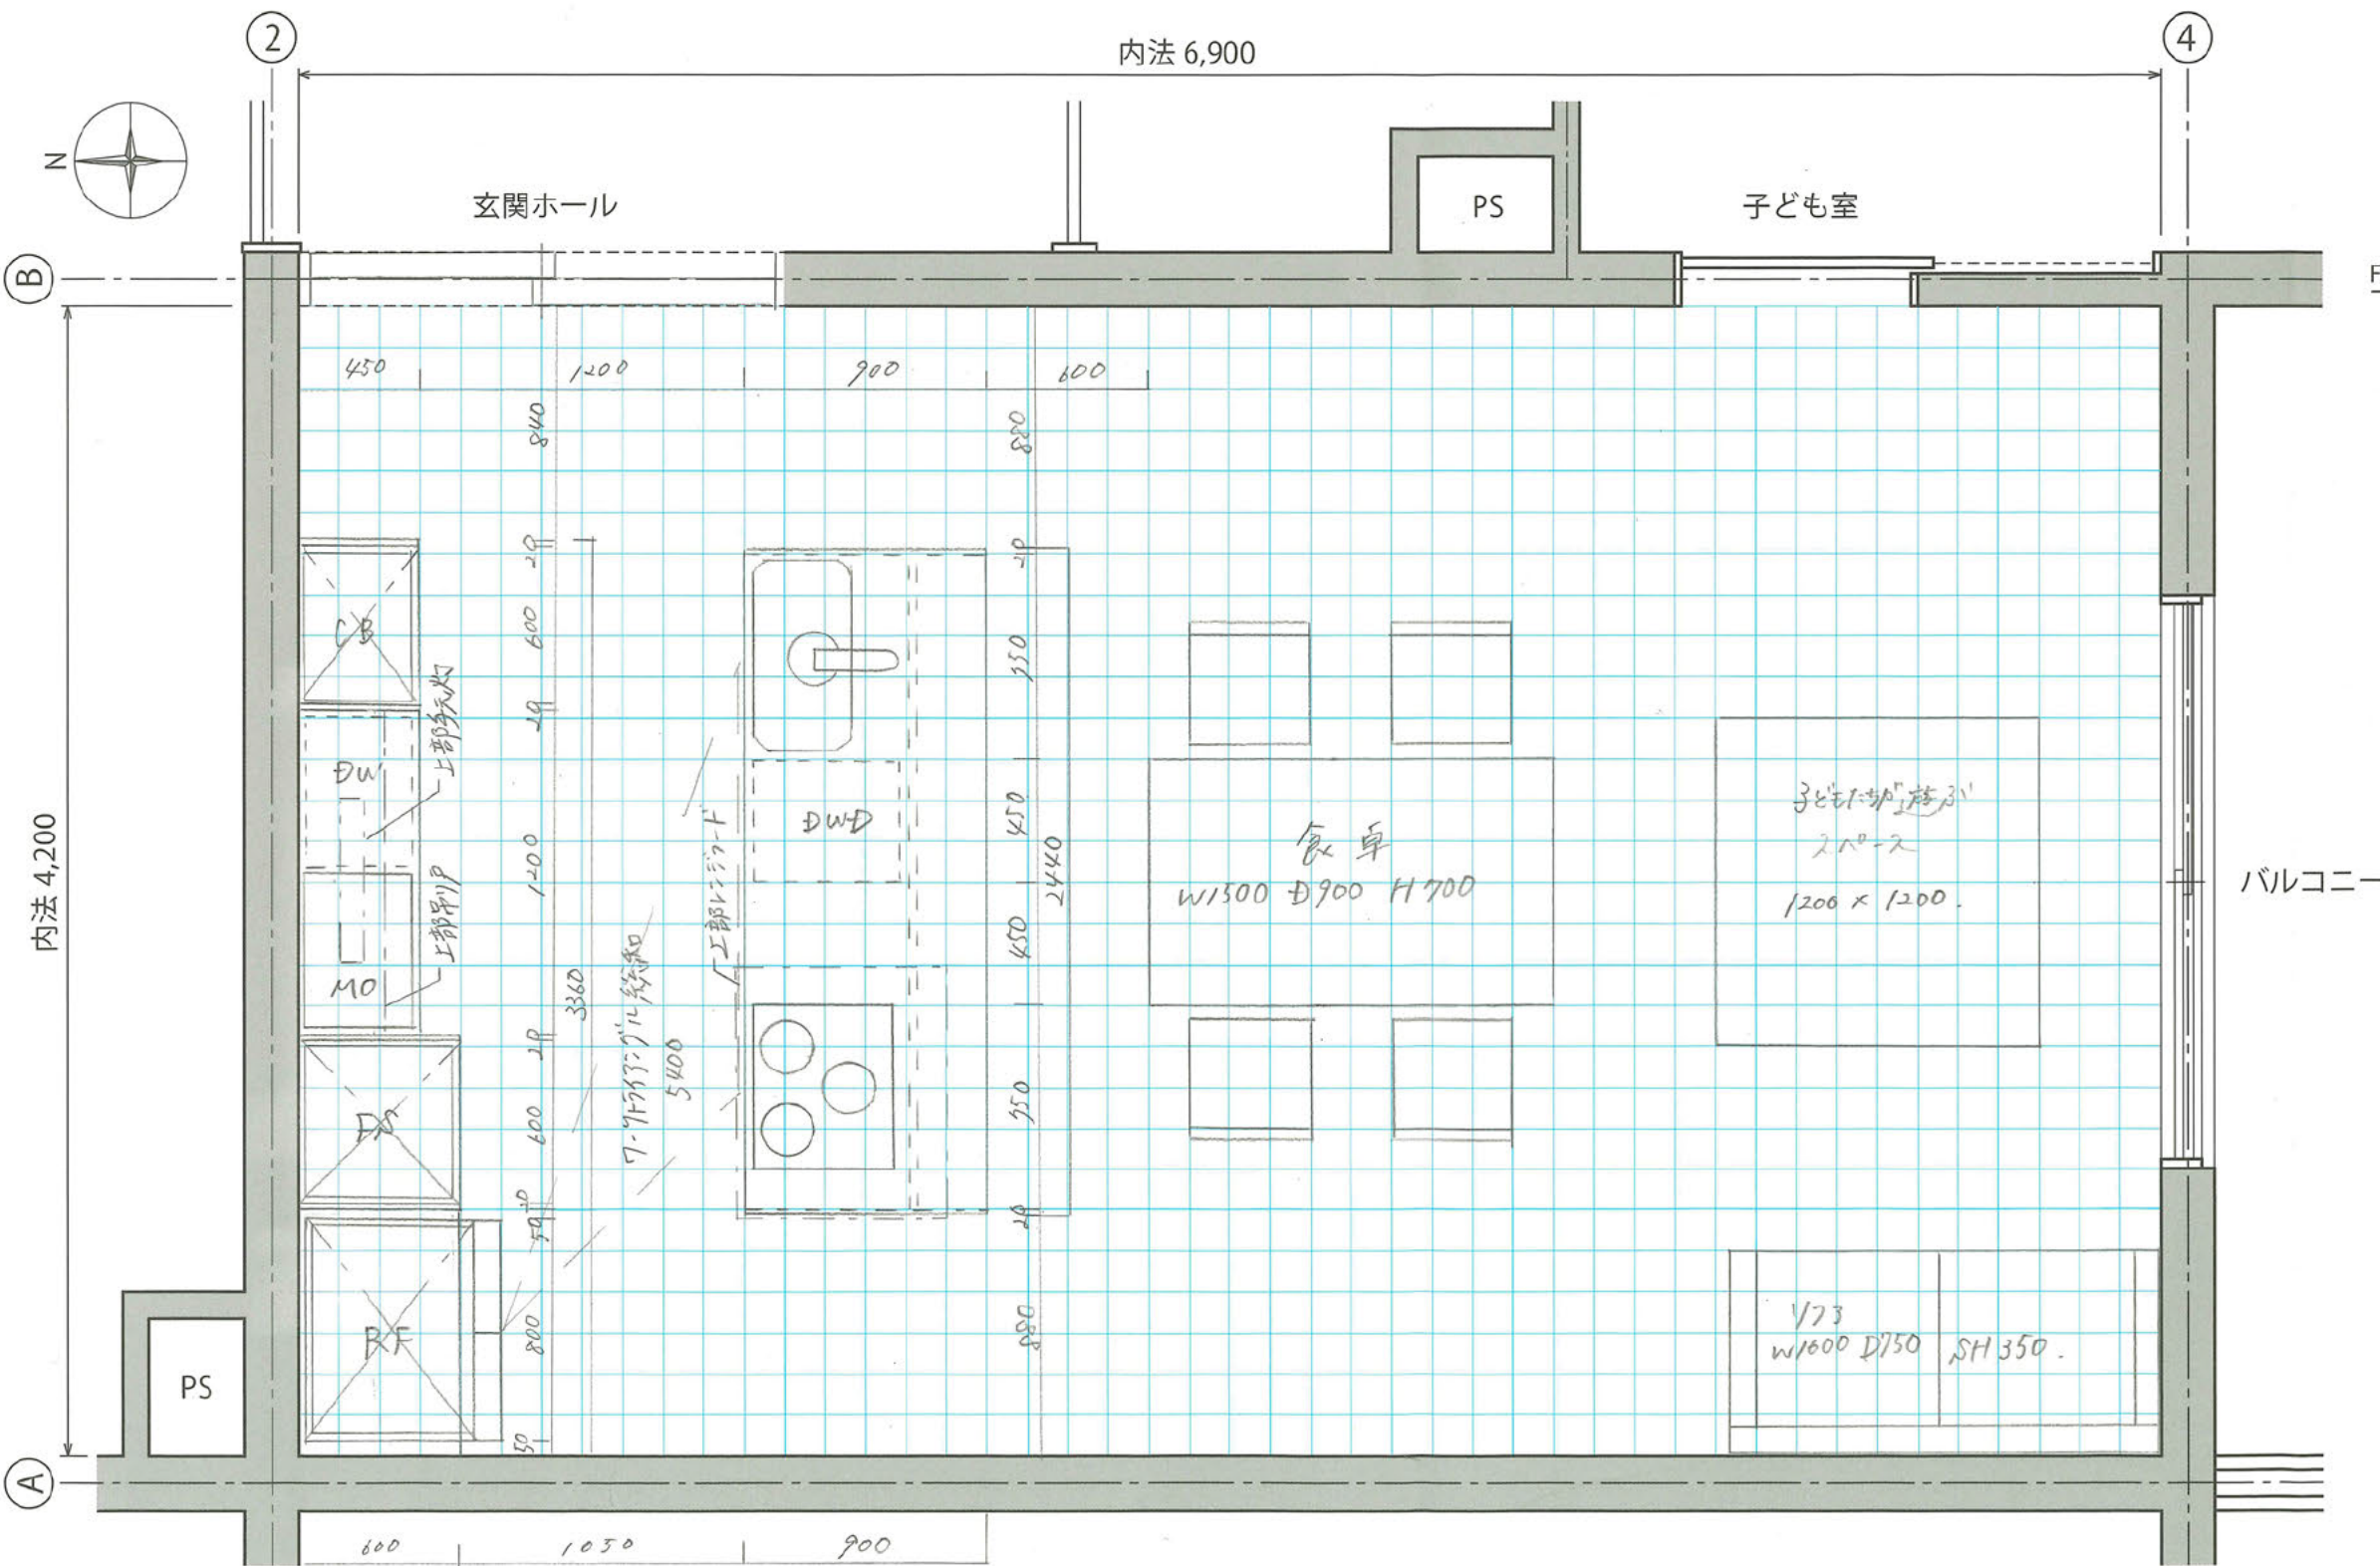


解答欄【3】 ワークトップの高さを導く略算式:

(身長)
 $170 \div 2 + 5 = 90$

答の数値:

90cm

解答欄【4】 Kの展開図 (S=1:30 1マス150mm)

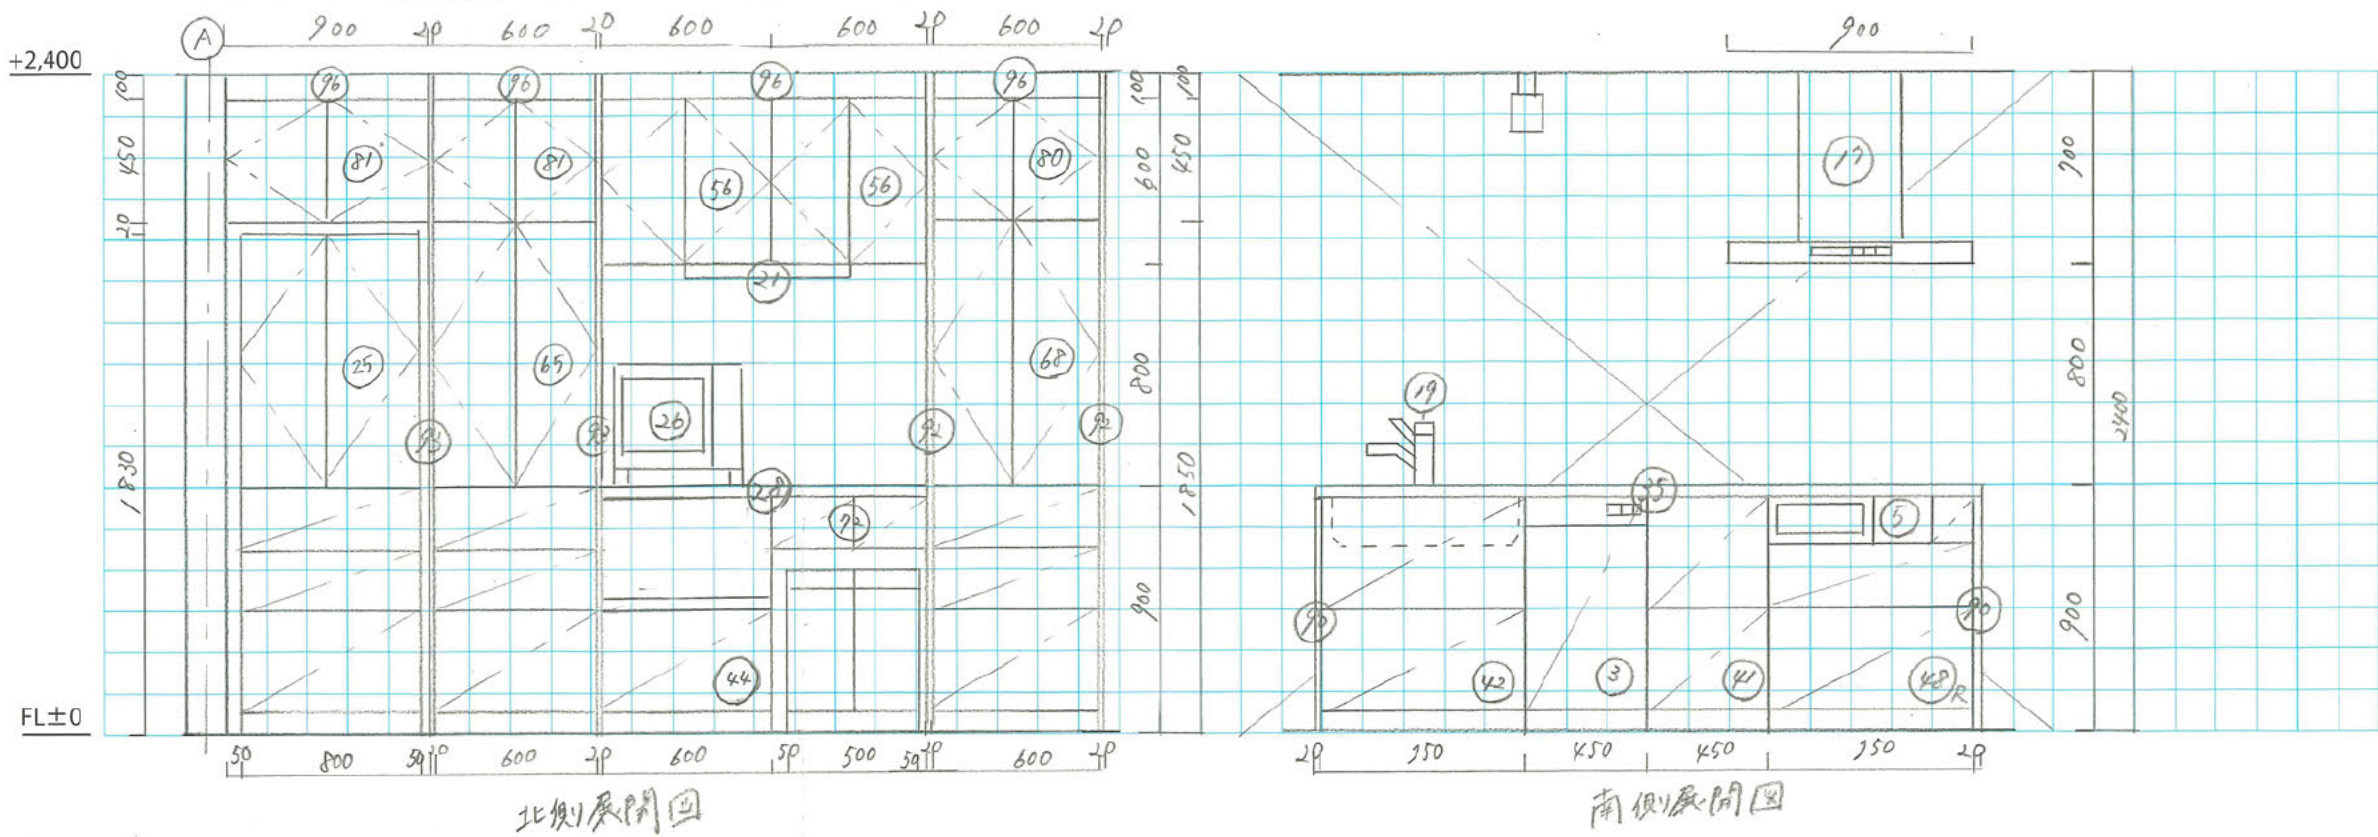

解答欄【5】 Kの透視図 一点透視パースガイド (基本立体格子 300x300mm)

図面名称:

北側より透視図

