




解答欄【2】平面図
(S=1:30 1マス150を表す)

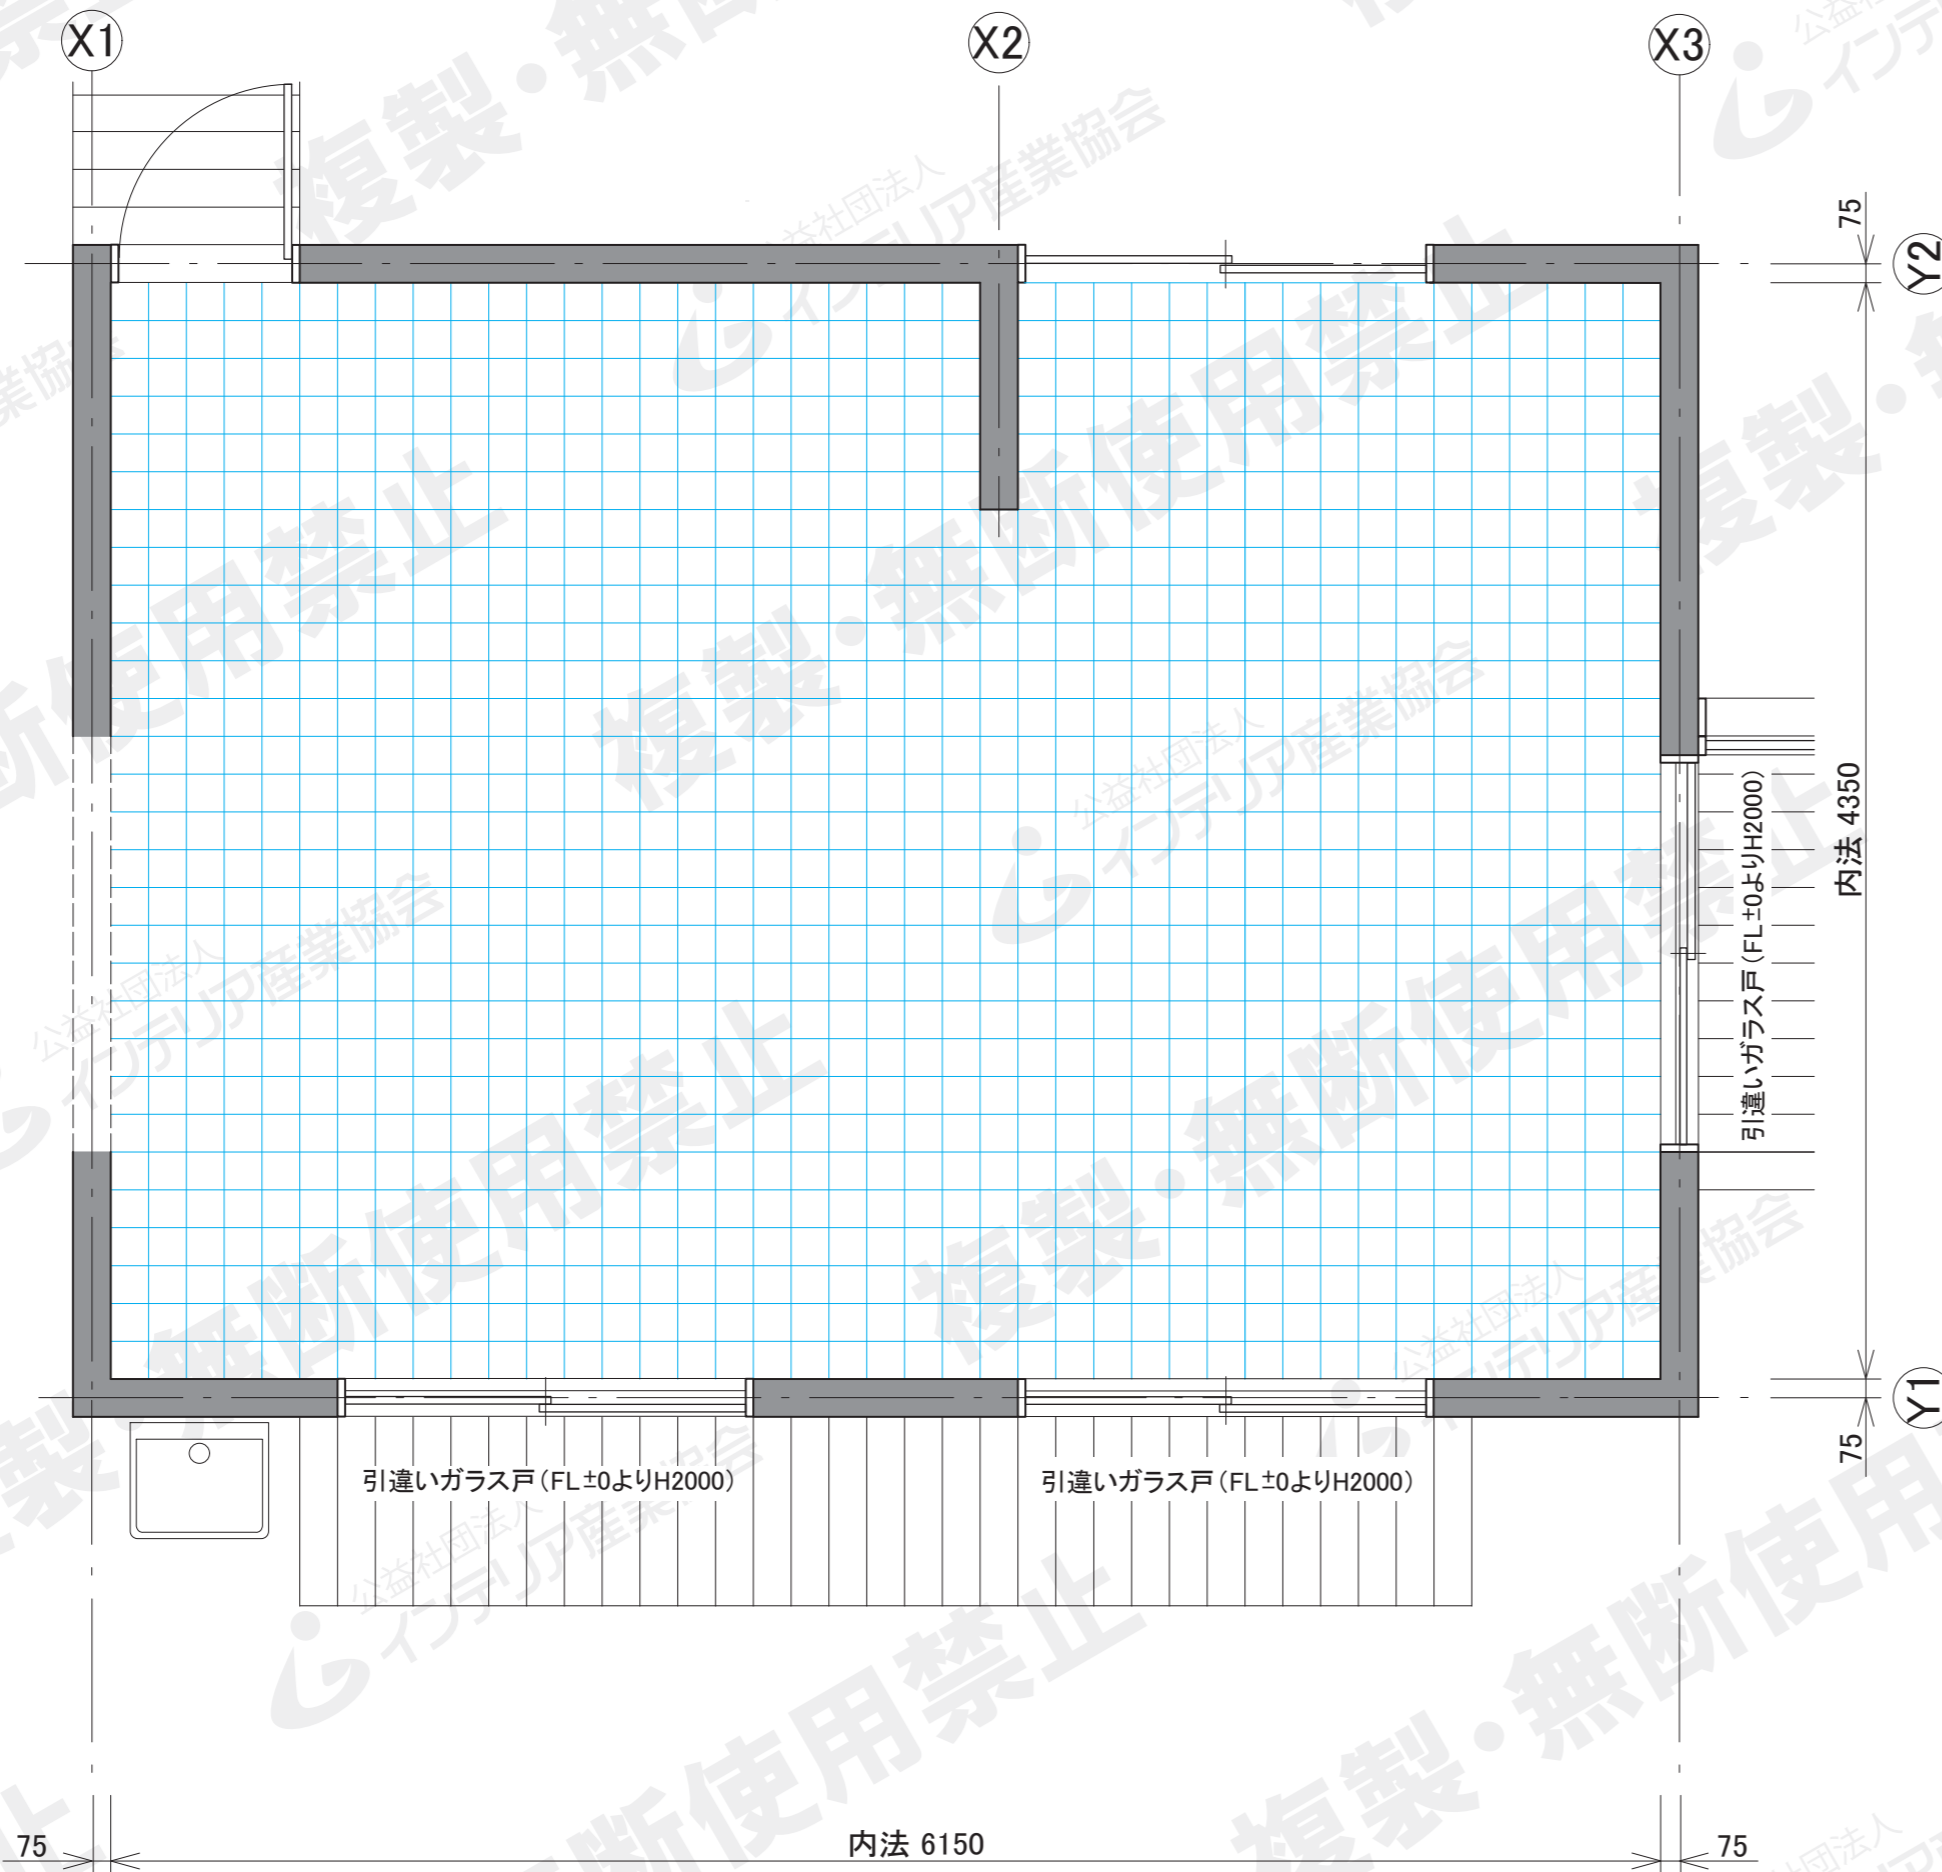

解答欄【1】Kの計画主旨について (100~120字)

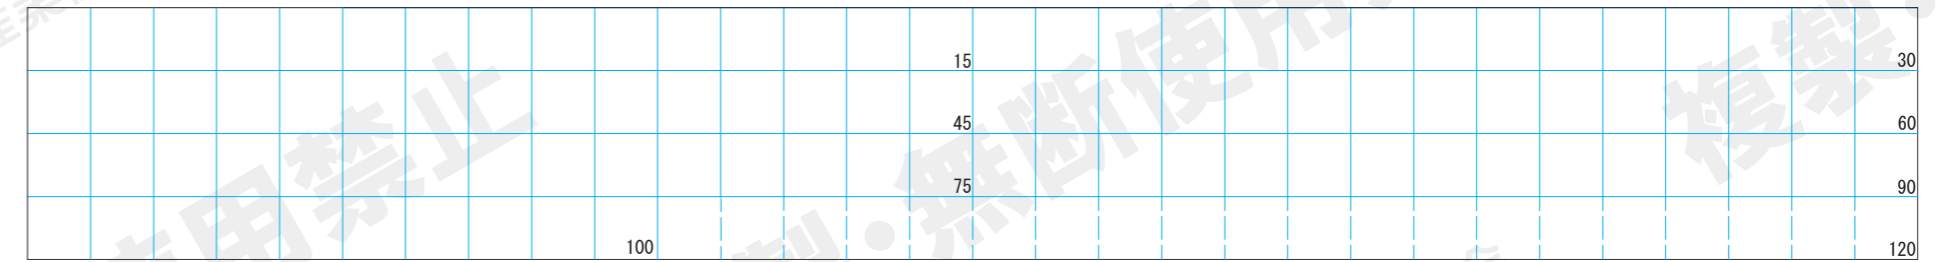


解答欄【3】Kの展開図 (S=1:30 1マス150を表す)

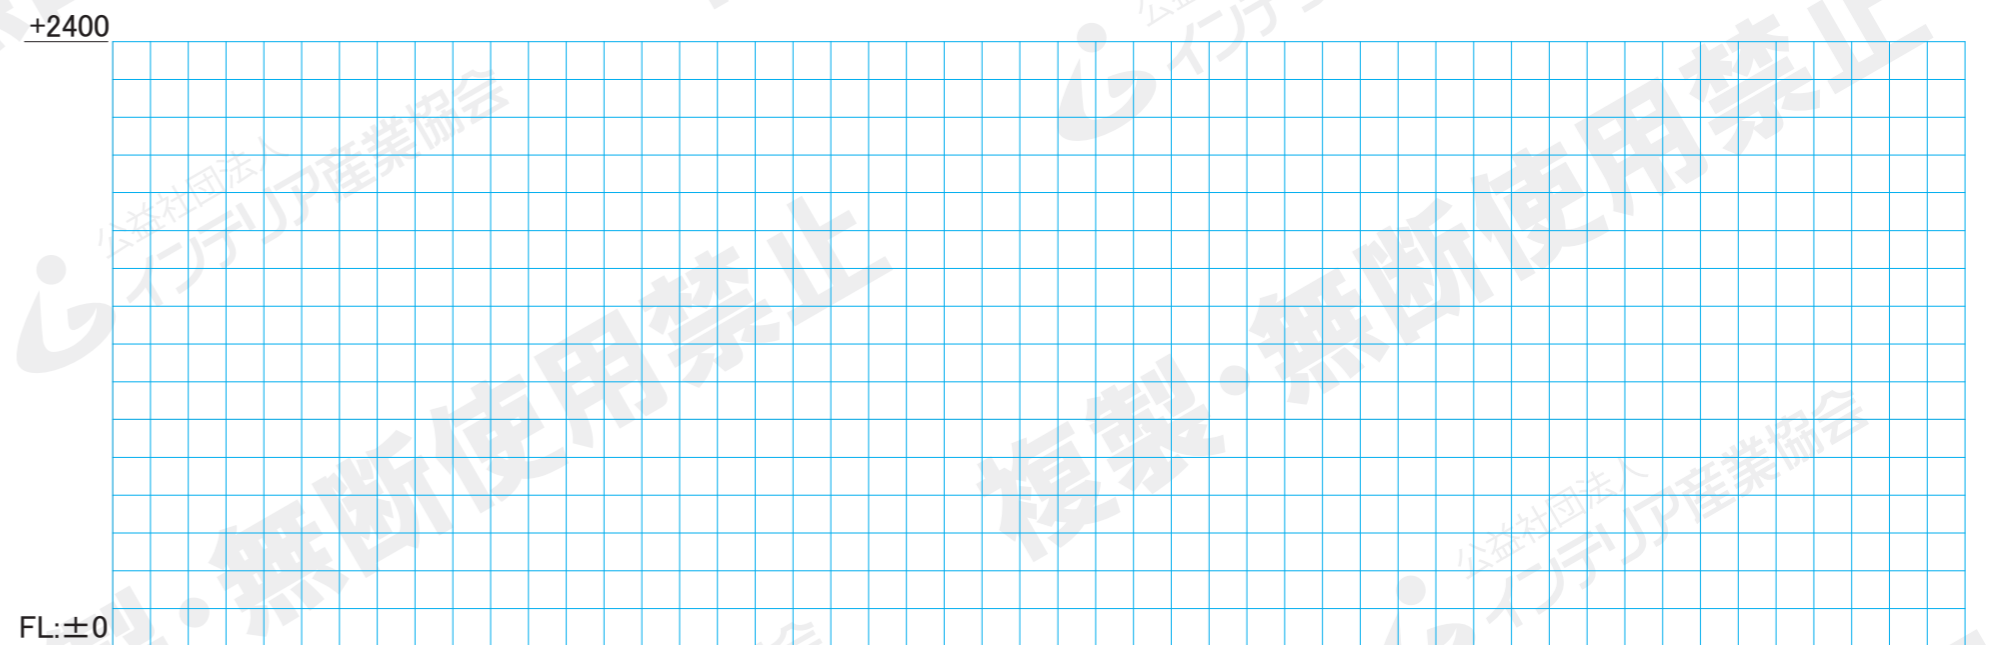

解答欄【4】Kの立体表現

パースガイド (一点透視)
基本の格子は300×300を表す。
ただし、右端は150×300である。

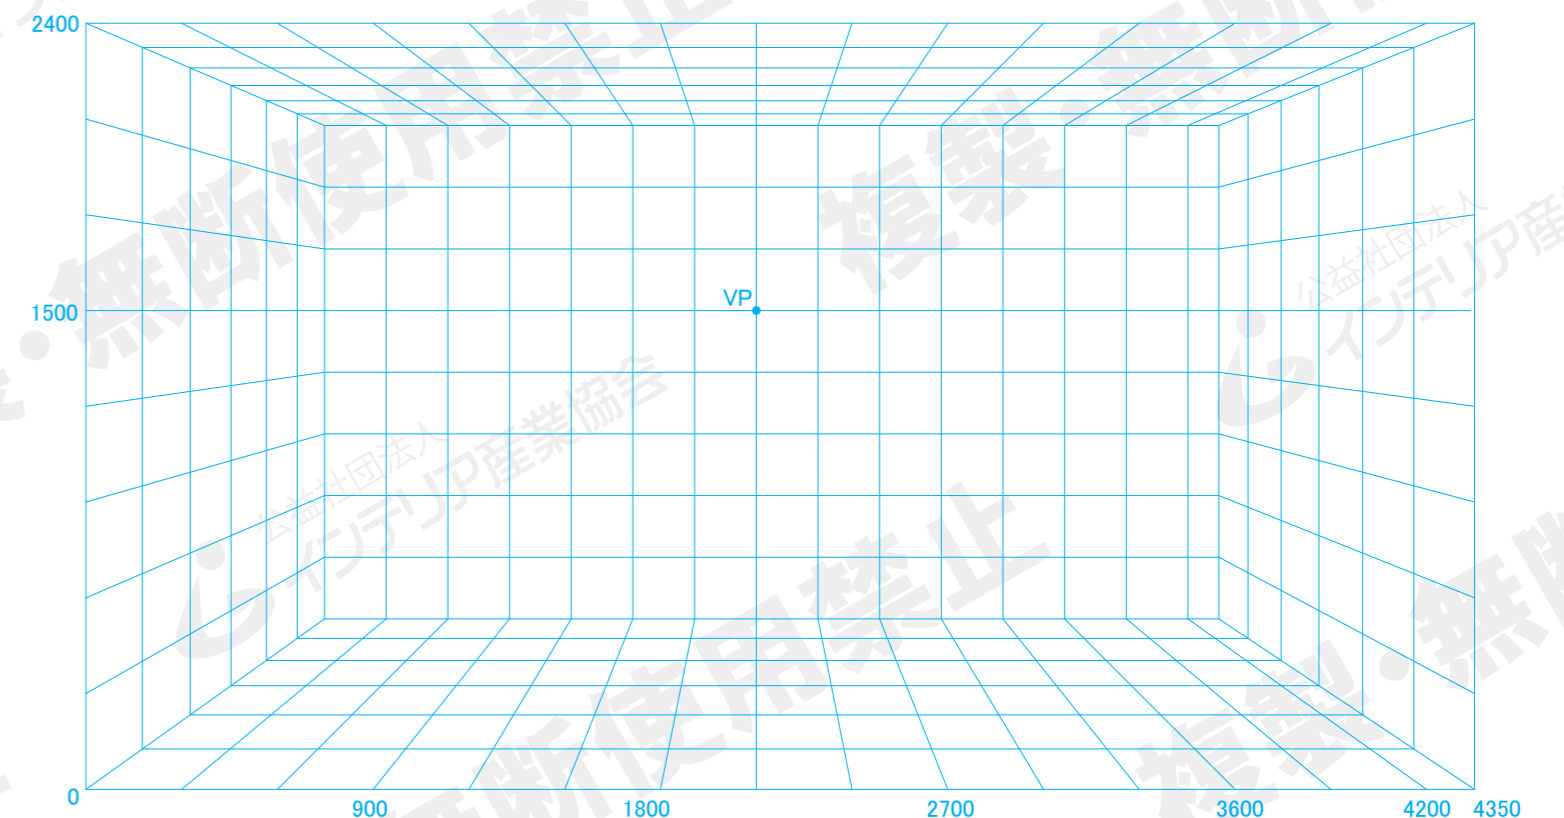

図面名称

氏名

受験
番号

受験タイプ
総合 実技