




解答欄【1】 夫婦と一緒に調理しやすいKレイアウトの工夫

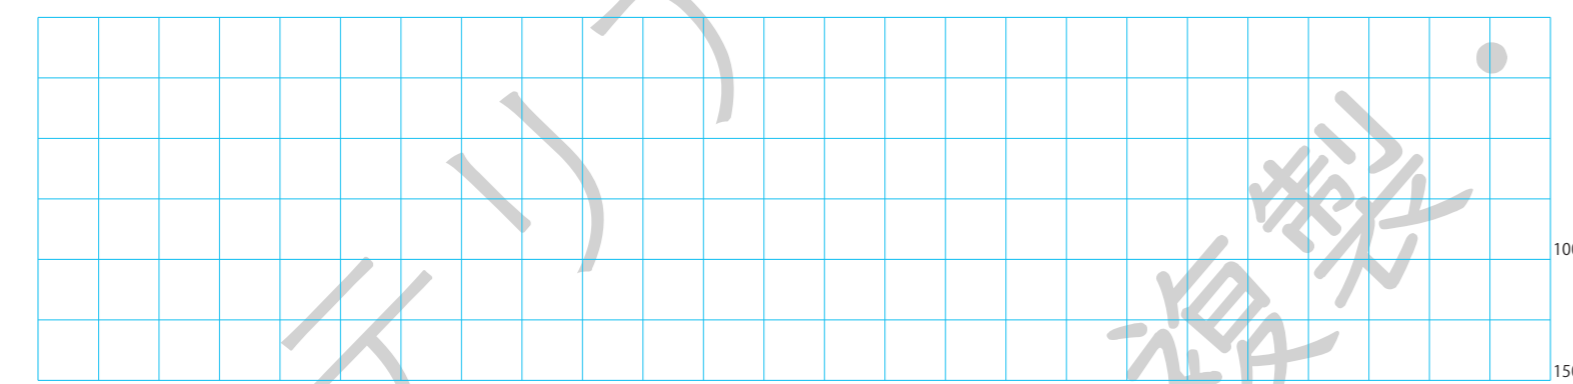

解答欄【2】 K、D、Lの平面図 (S=1:30 1マス150mm)

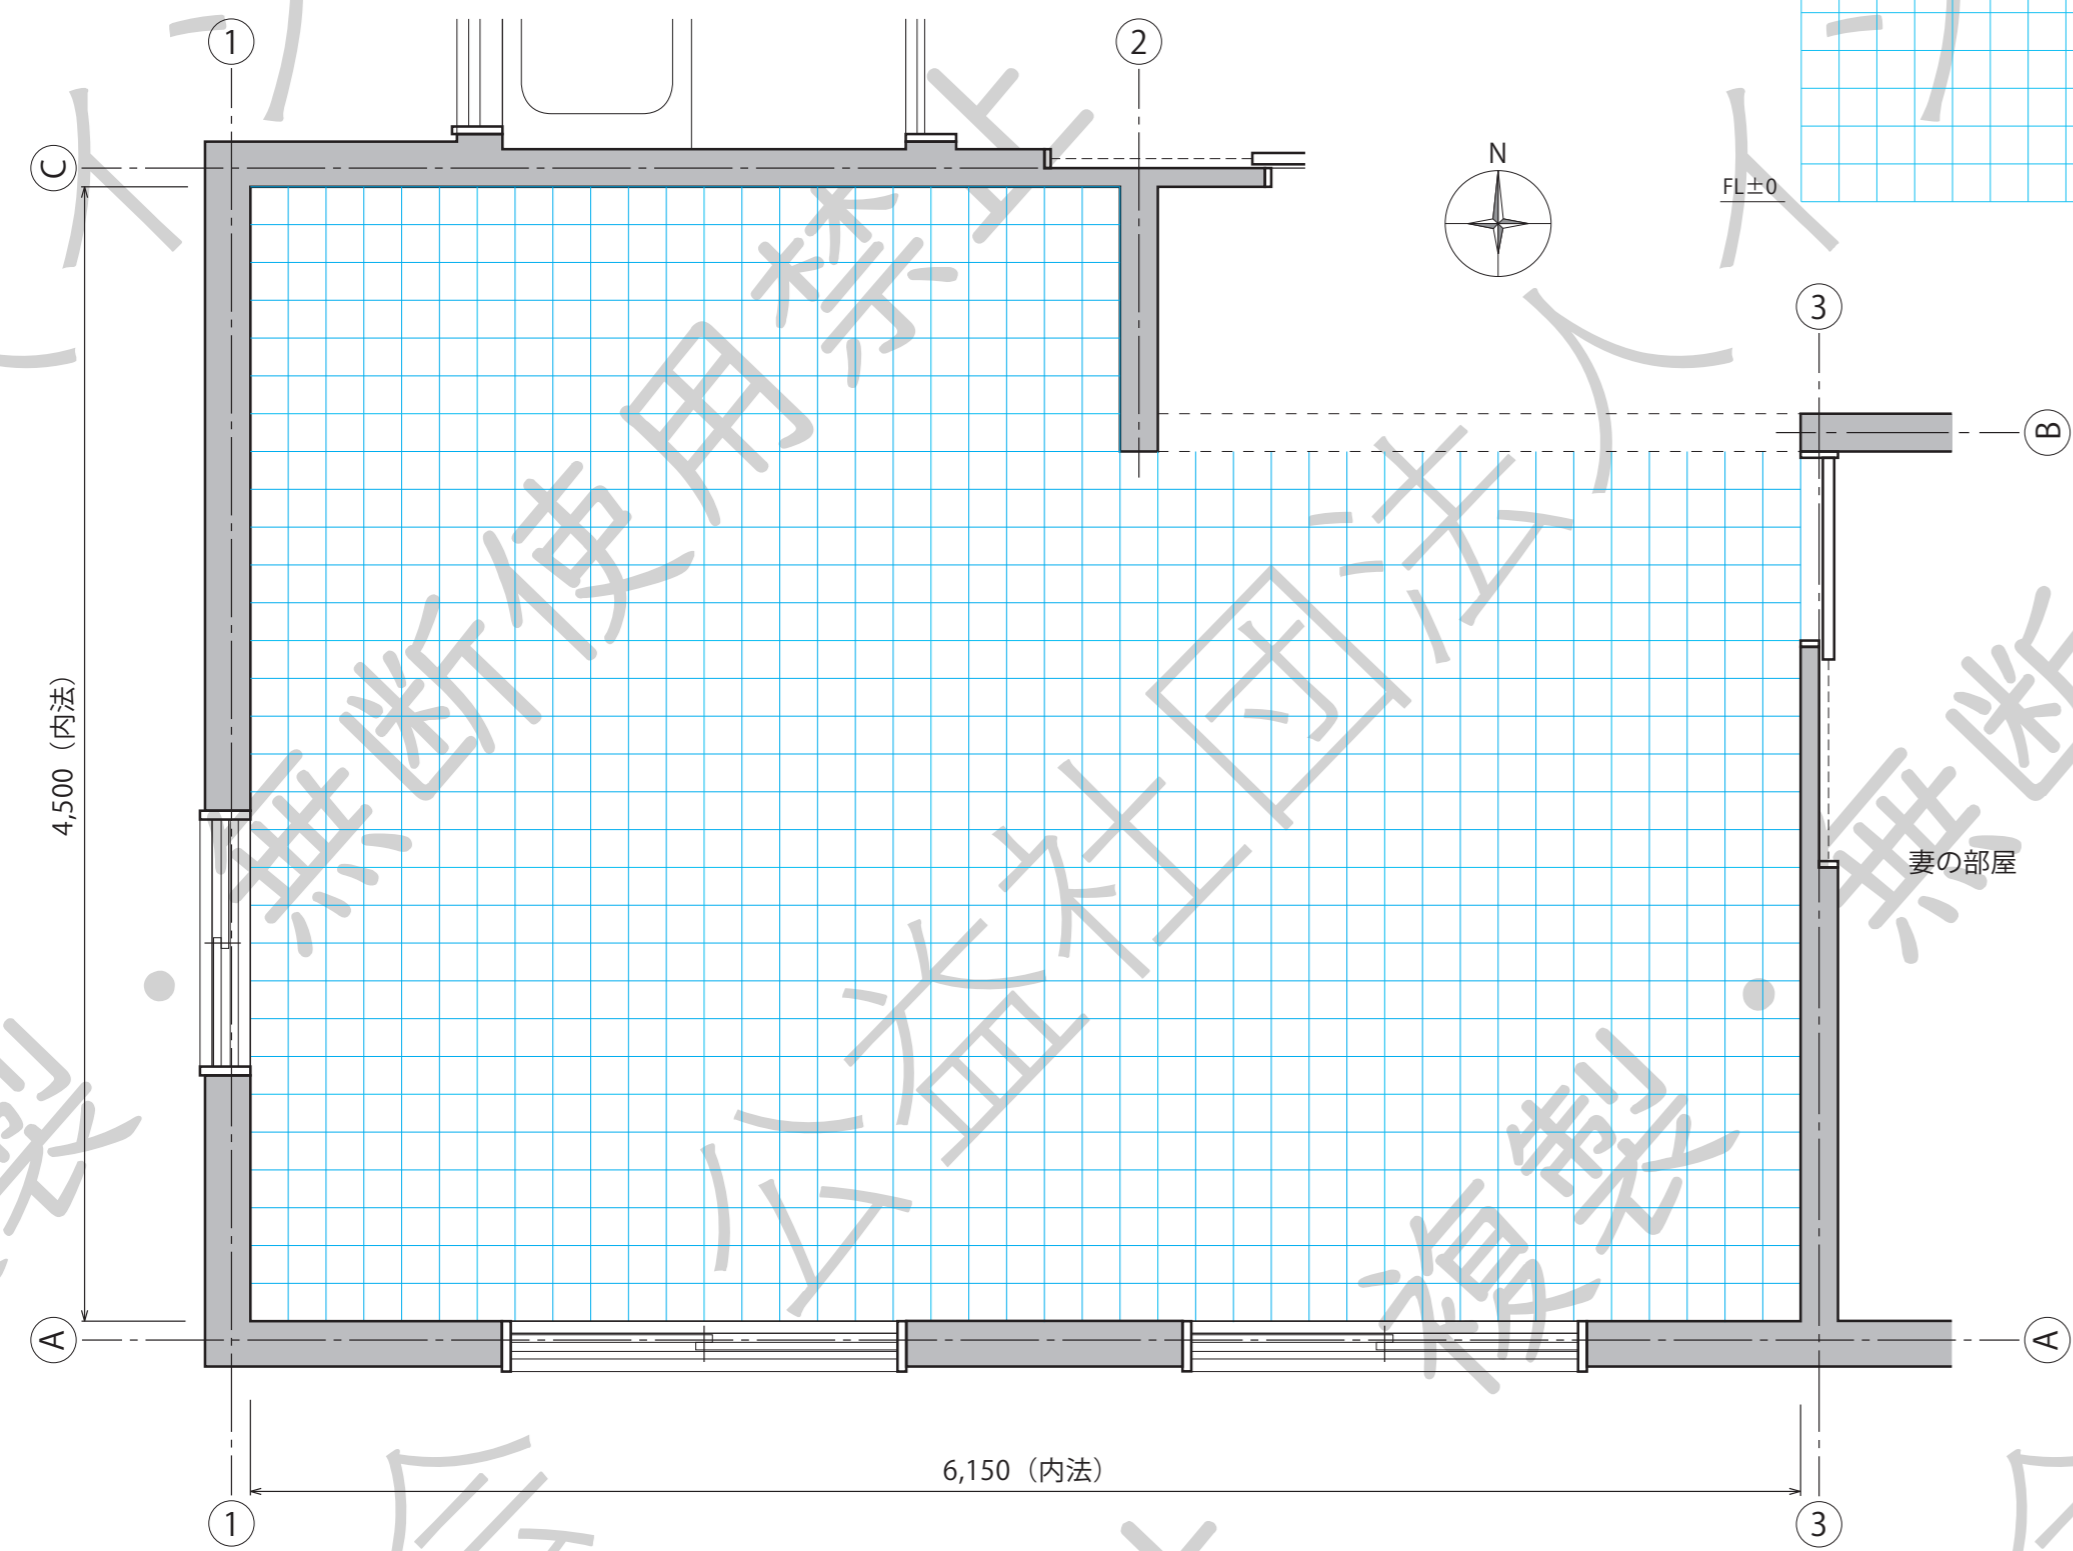

解答欄【3】 Kの展開図 (S=1:30 1マス150mm)

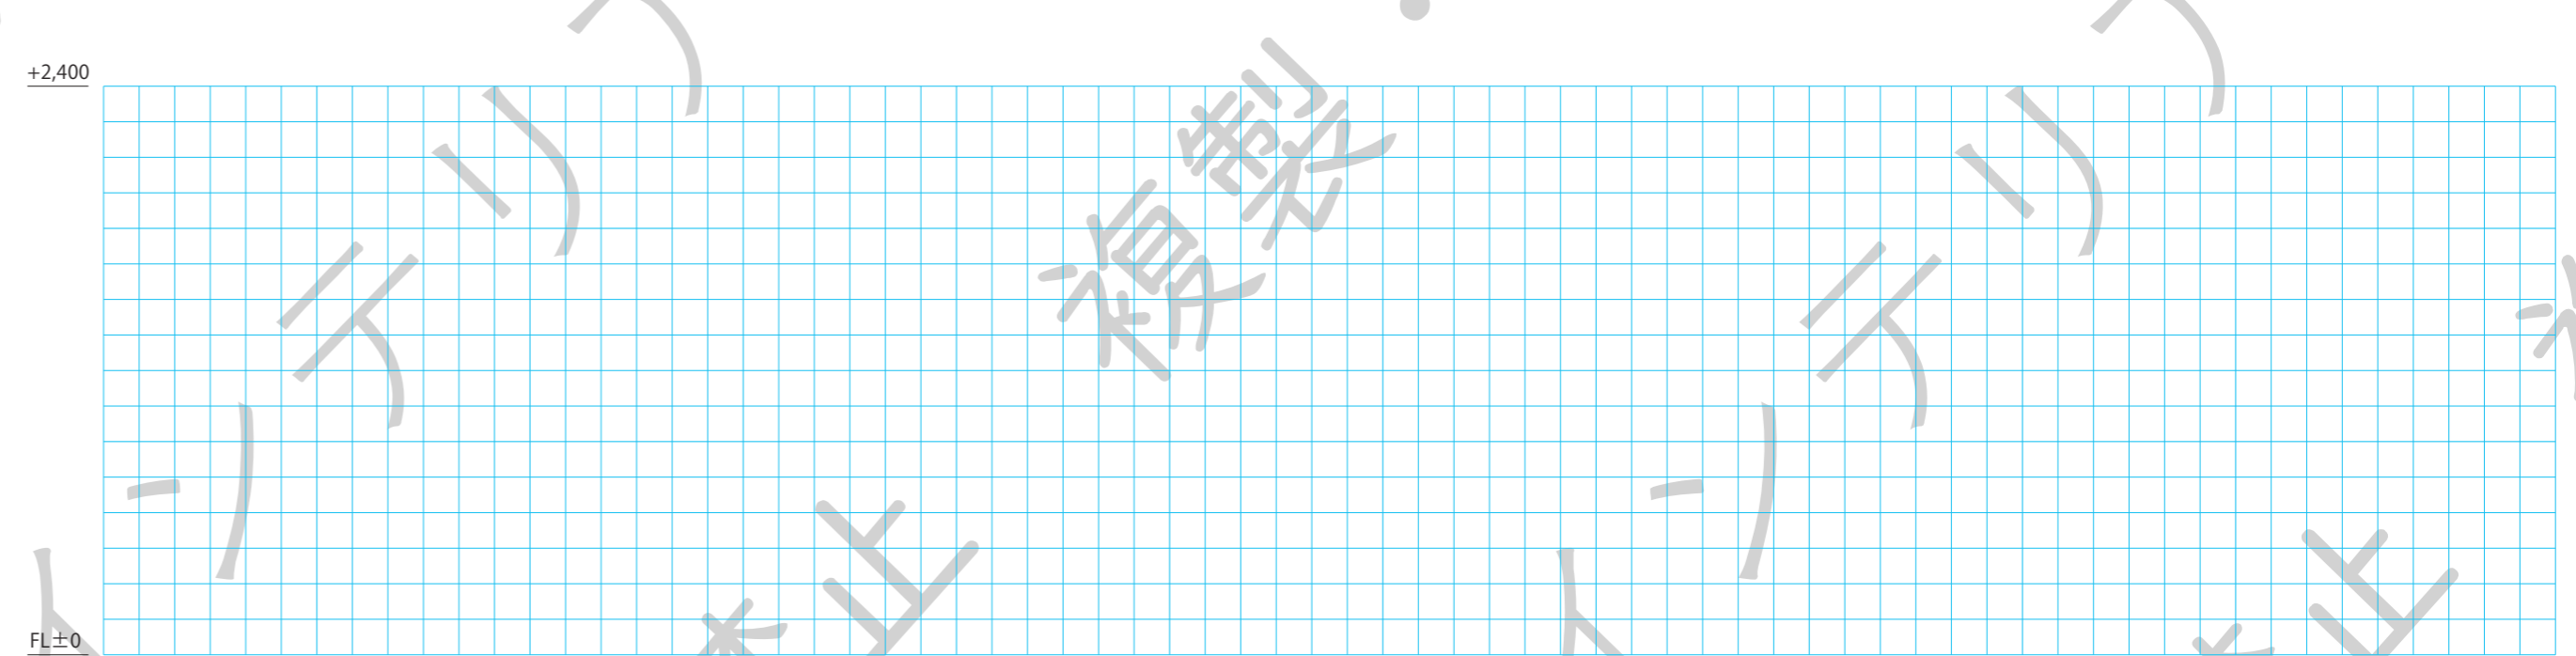

解答欄【4】 Kの透視図 一点透視パースガイド (基本立体格子 300×300mm)

図面名称: _____

