第39回　インテリアコーディネーター資格試験（二次試験）
プレゼンテーション・論文解答用紙

課題Ⅰ－解答欄 1　　インテリア平面図（LDのみ着彩）

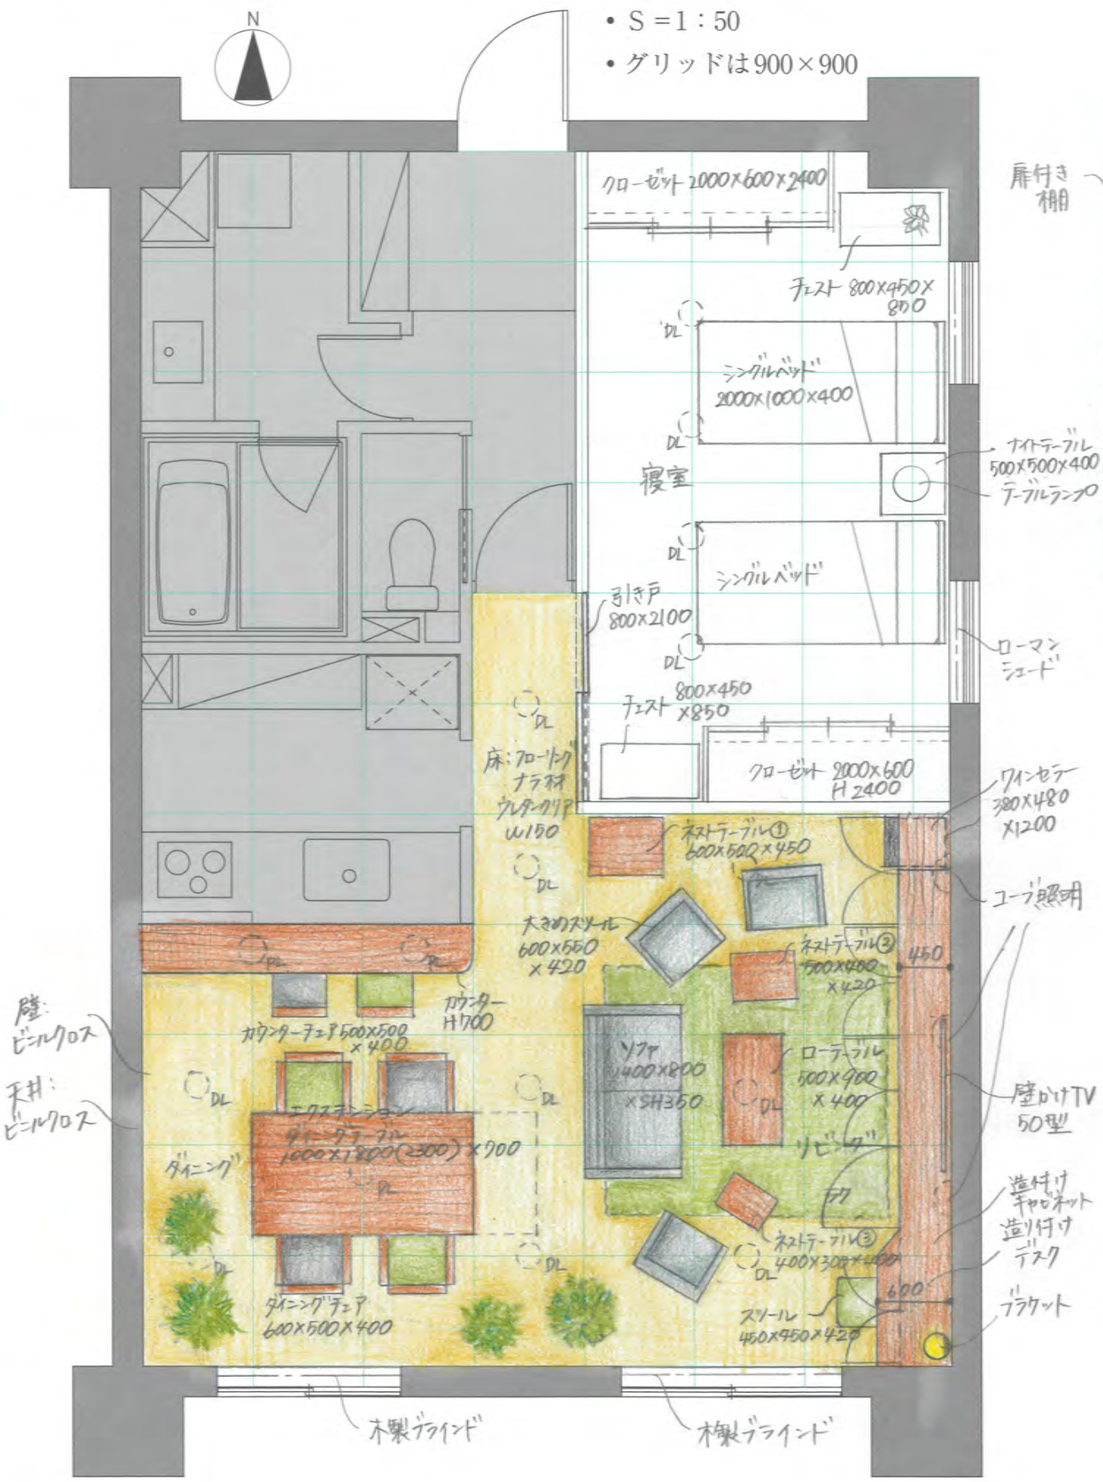

課題Ⅰ－解答欄 2　　キャビネットの正面図と断面図（着彩不要）

• S＝1：30　　• グリッドは平面900×300

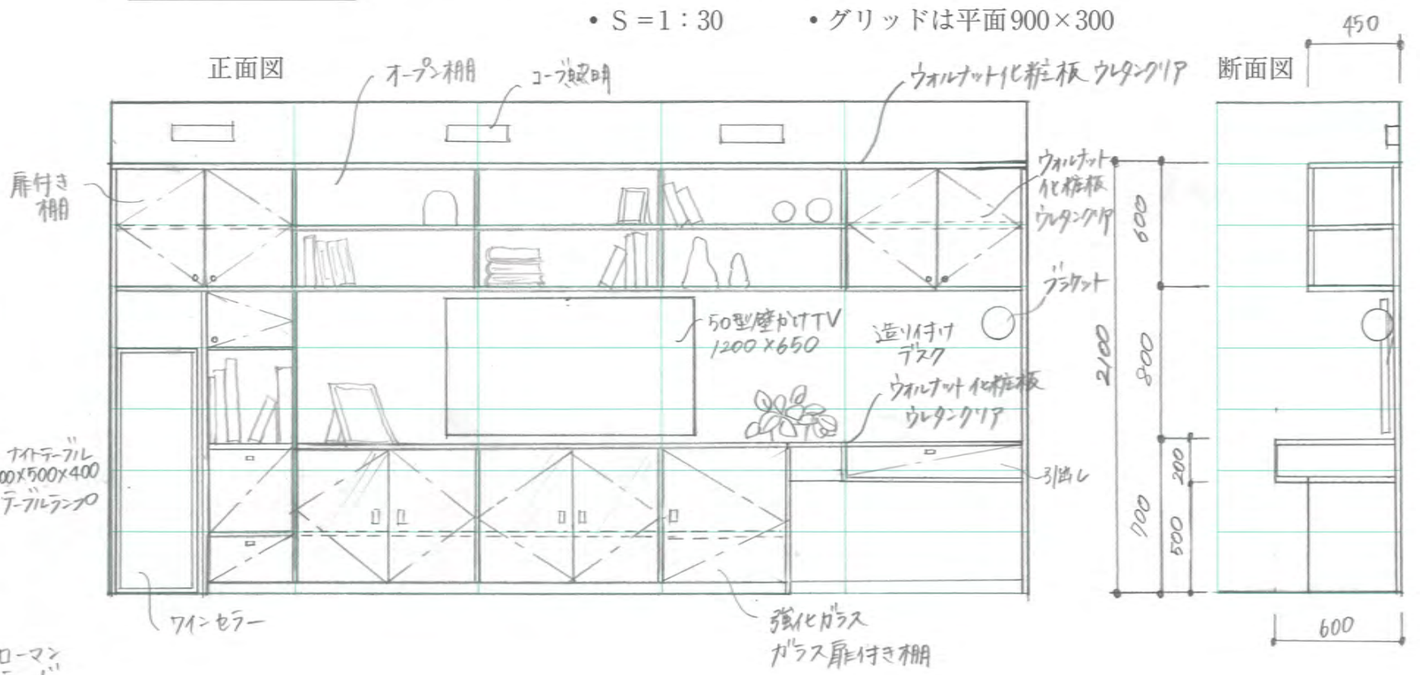

課題Ⅰ－解答欄 3

ウインドートリートメントの種類およびその特徴

取り付け場所	種　類	特　徴
リビングエリアのテラス戸	木製ブラインド	ナチュラルな雰囲気 手軽に調光できる，南側の窓に最する
寝室の腰窓	ローマンシェード	柔らかく華やかな雰囲気 ゆるやかに光を通す。開閉操作が簡単

複製・転載禁止