


(S=1:30 1マス150を表す)


複製・転載禁止

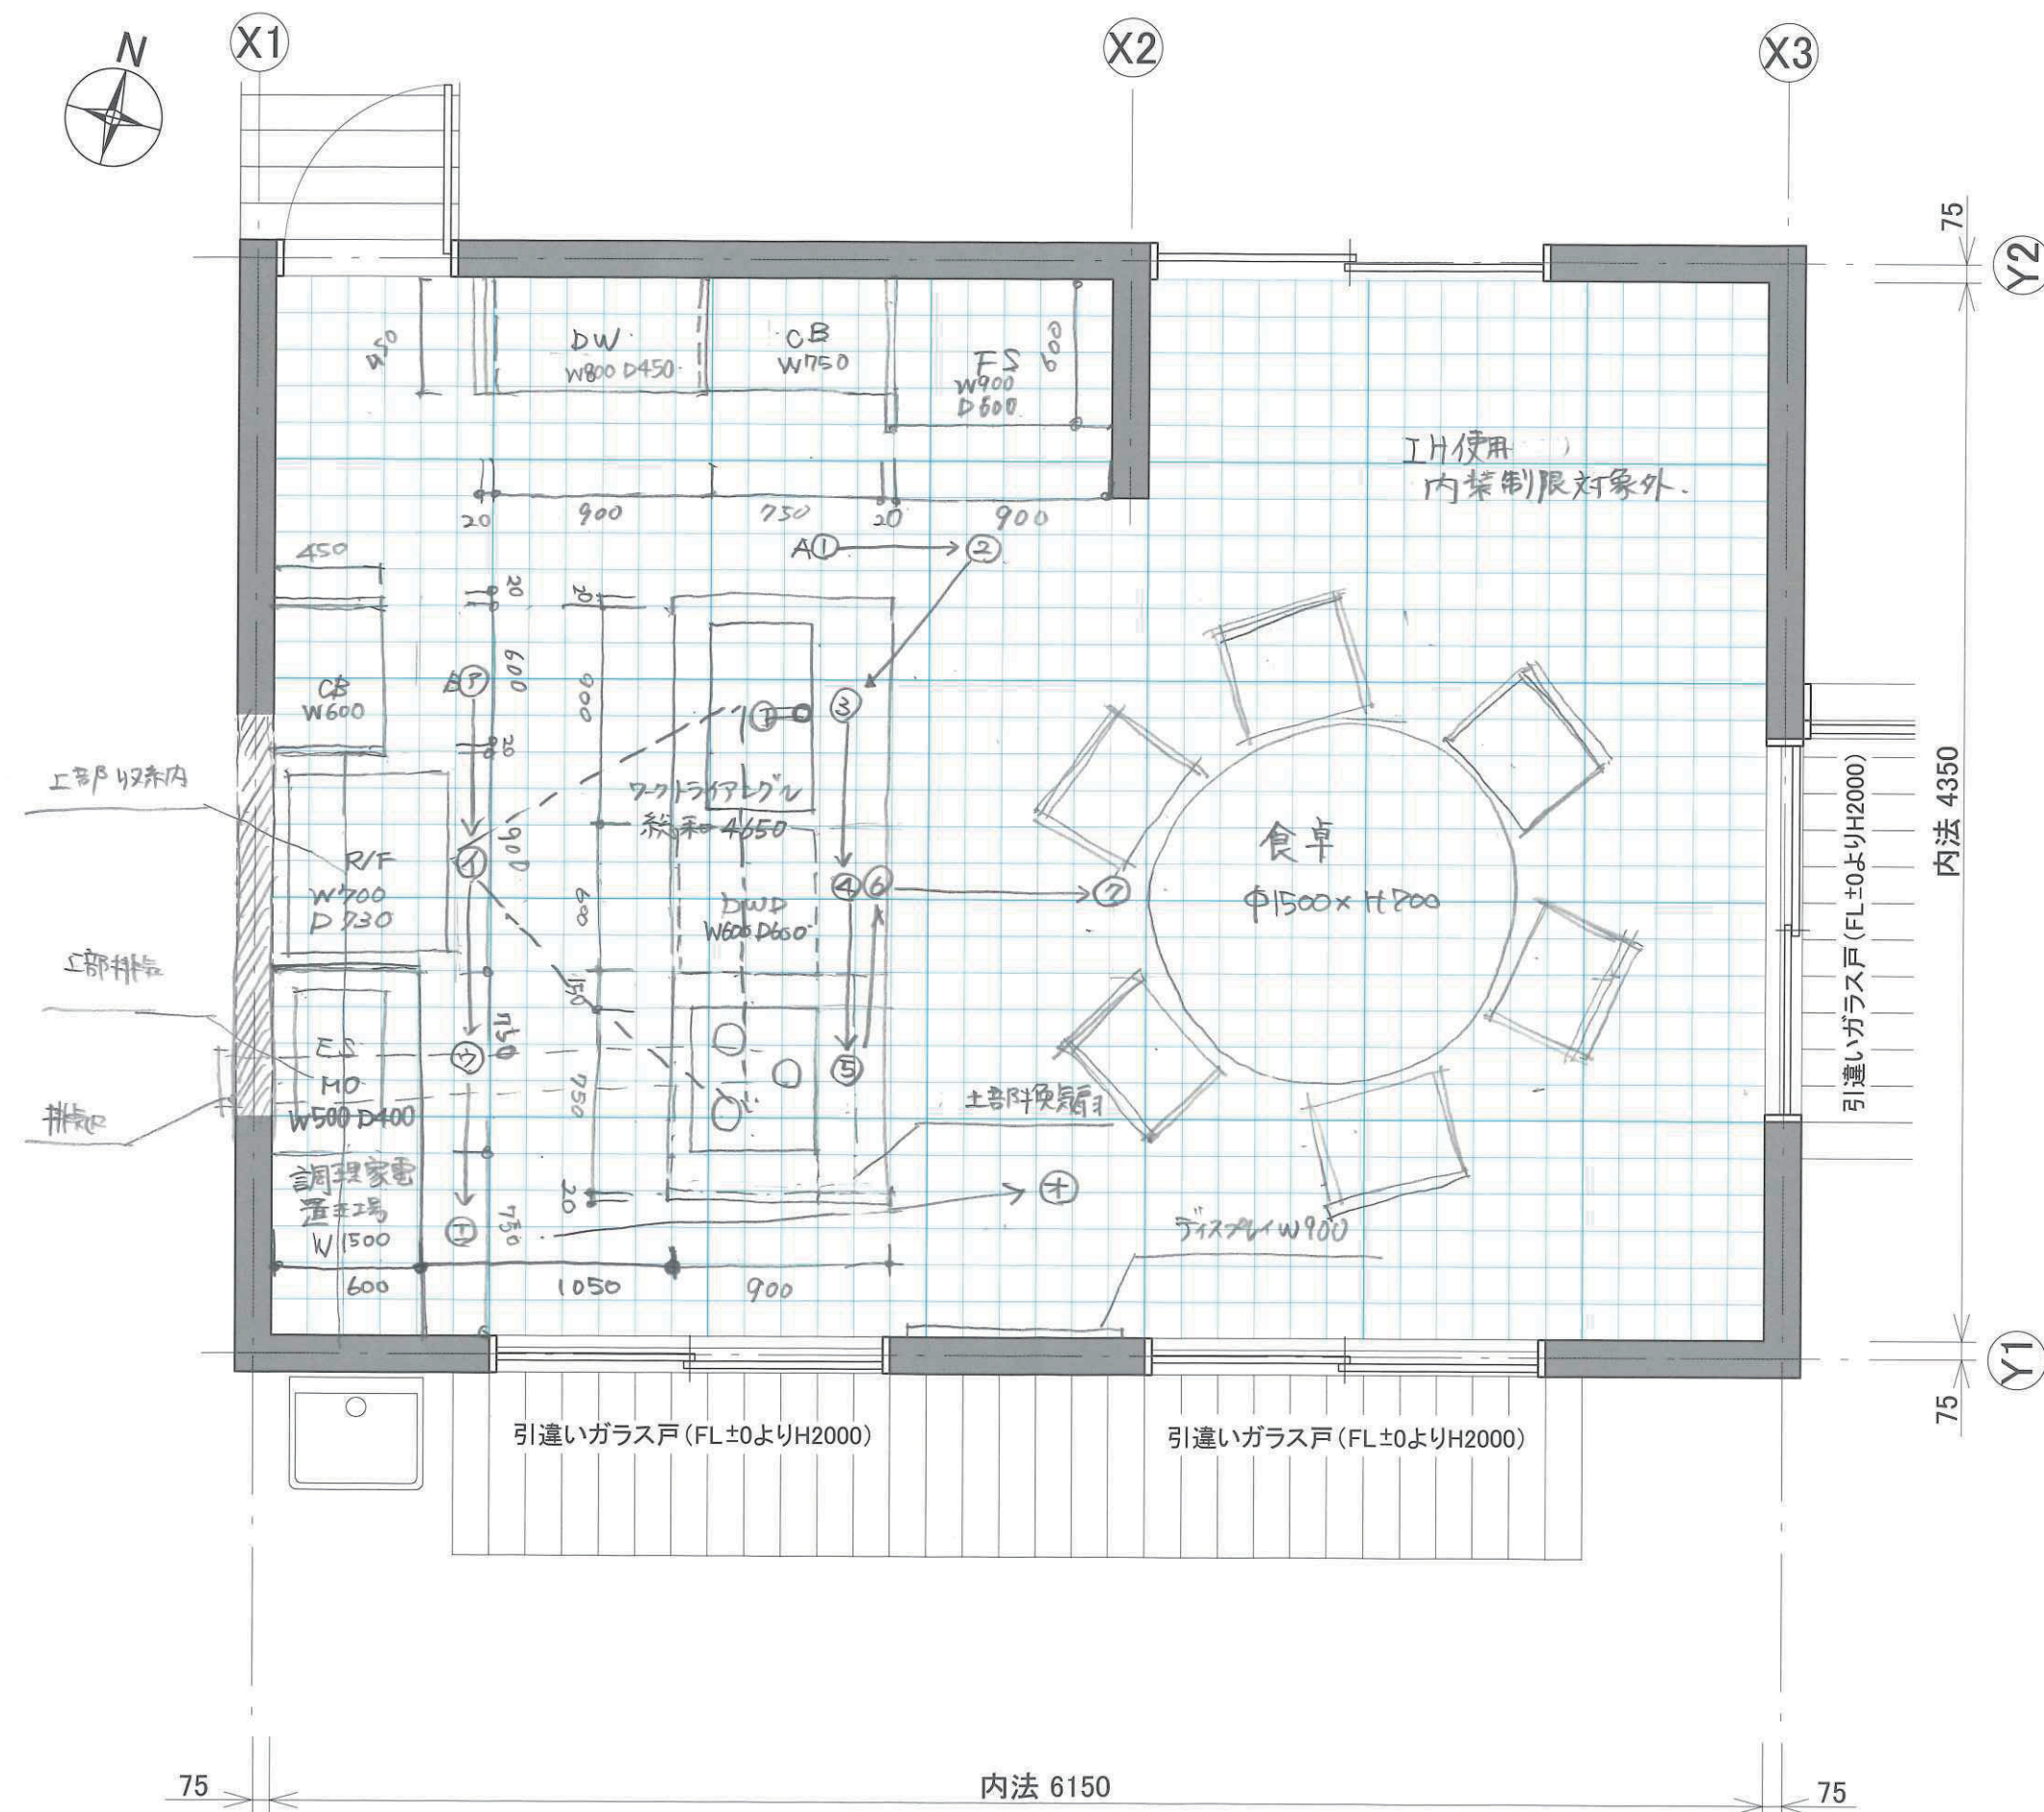

解答欄【1】Kの計画主旨について(100~120字)

アイランド型キッチンとすること¹⁵で家族皆で料理しやすく、りと一³⁰
 体感のある計画とした。勝手口⁴⁵近くベゴニ箱や収納庫を計画した。60
 作業動線がシンプルになるよう機⁷⁵器を配置した。家族の様子をどこ⁹⁰
 からでも感じられる¹⁰⁰イアウトとした。120


解答欄【3】Kの展開図 (S=1:30 1マス150を表す)

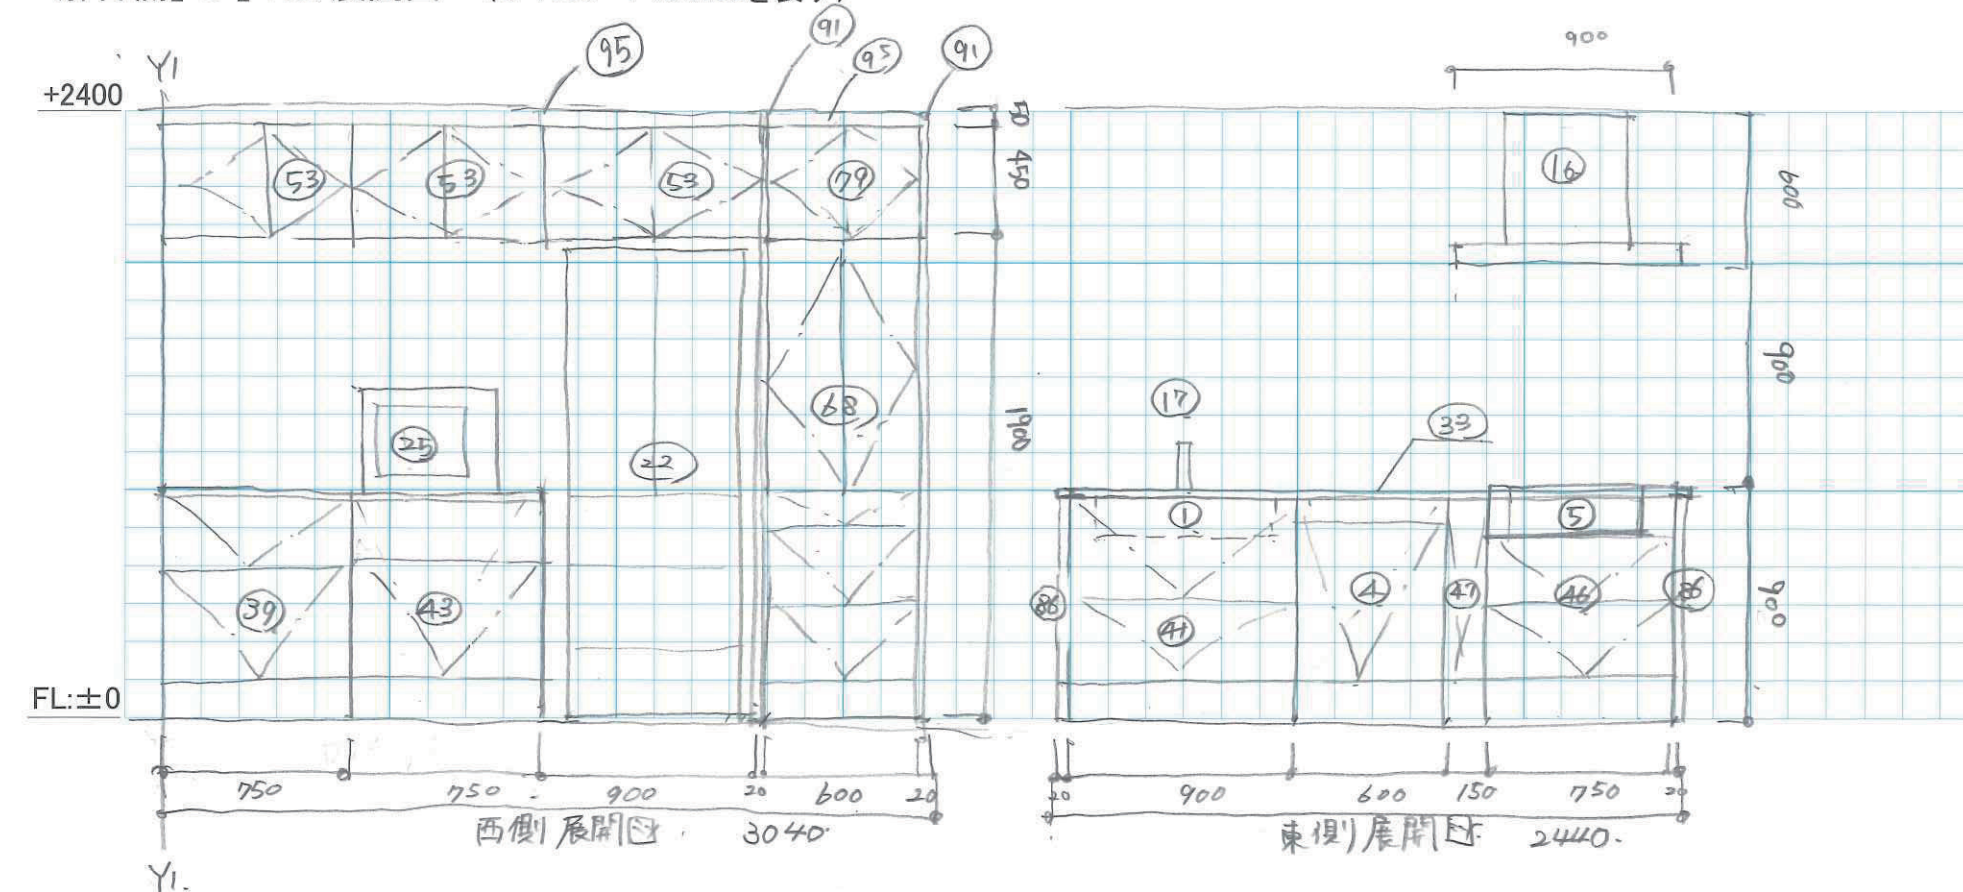

解答欄【4】Kの立体表現

パースガイド(一点透視)

基本の格子は 300×300 を表す。
ただし、右端は 150×300 である。

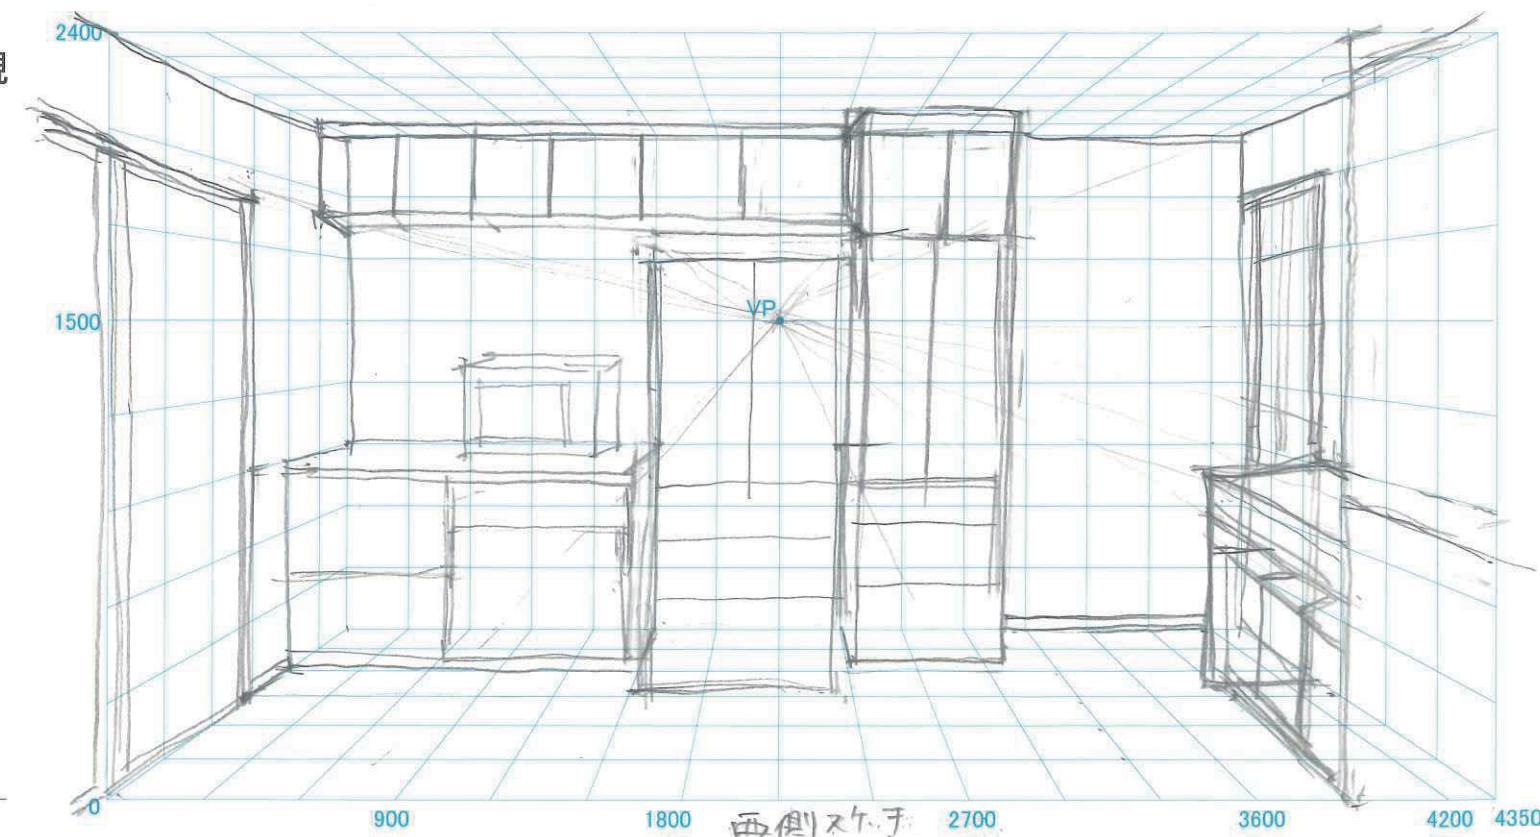

図面名称