

解答欄【1】 Kの計画主旨


転載・複製禁止

(1) 調理作業の効率を向上させるための工夫

(2) 調理中に子どもを見守るための工夫

調理中も背を向けずに作業が出来る様に、シンクとコンロを南向きとし、両サイドからDKへ行けるアイランド型とした。


解答欄【2】 LDKの平面図 (S=1:30 1マス150mm)

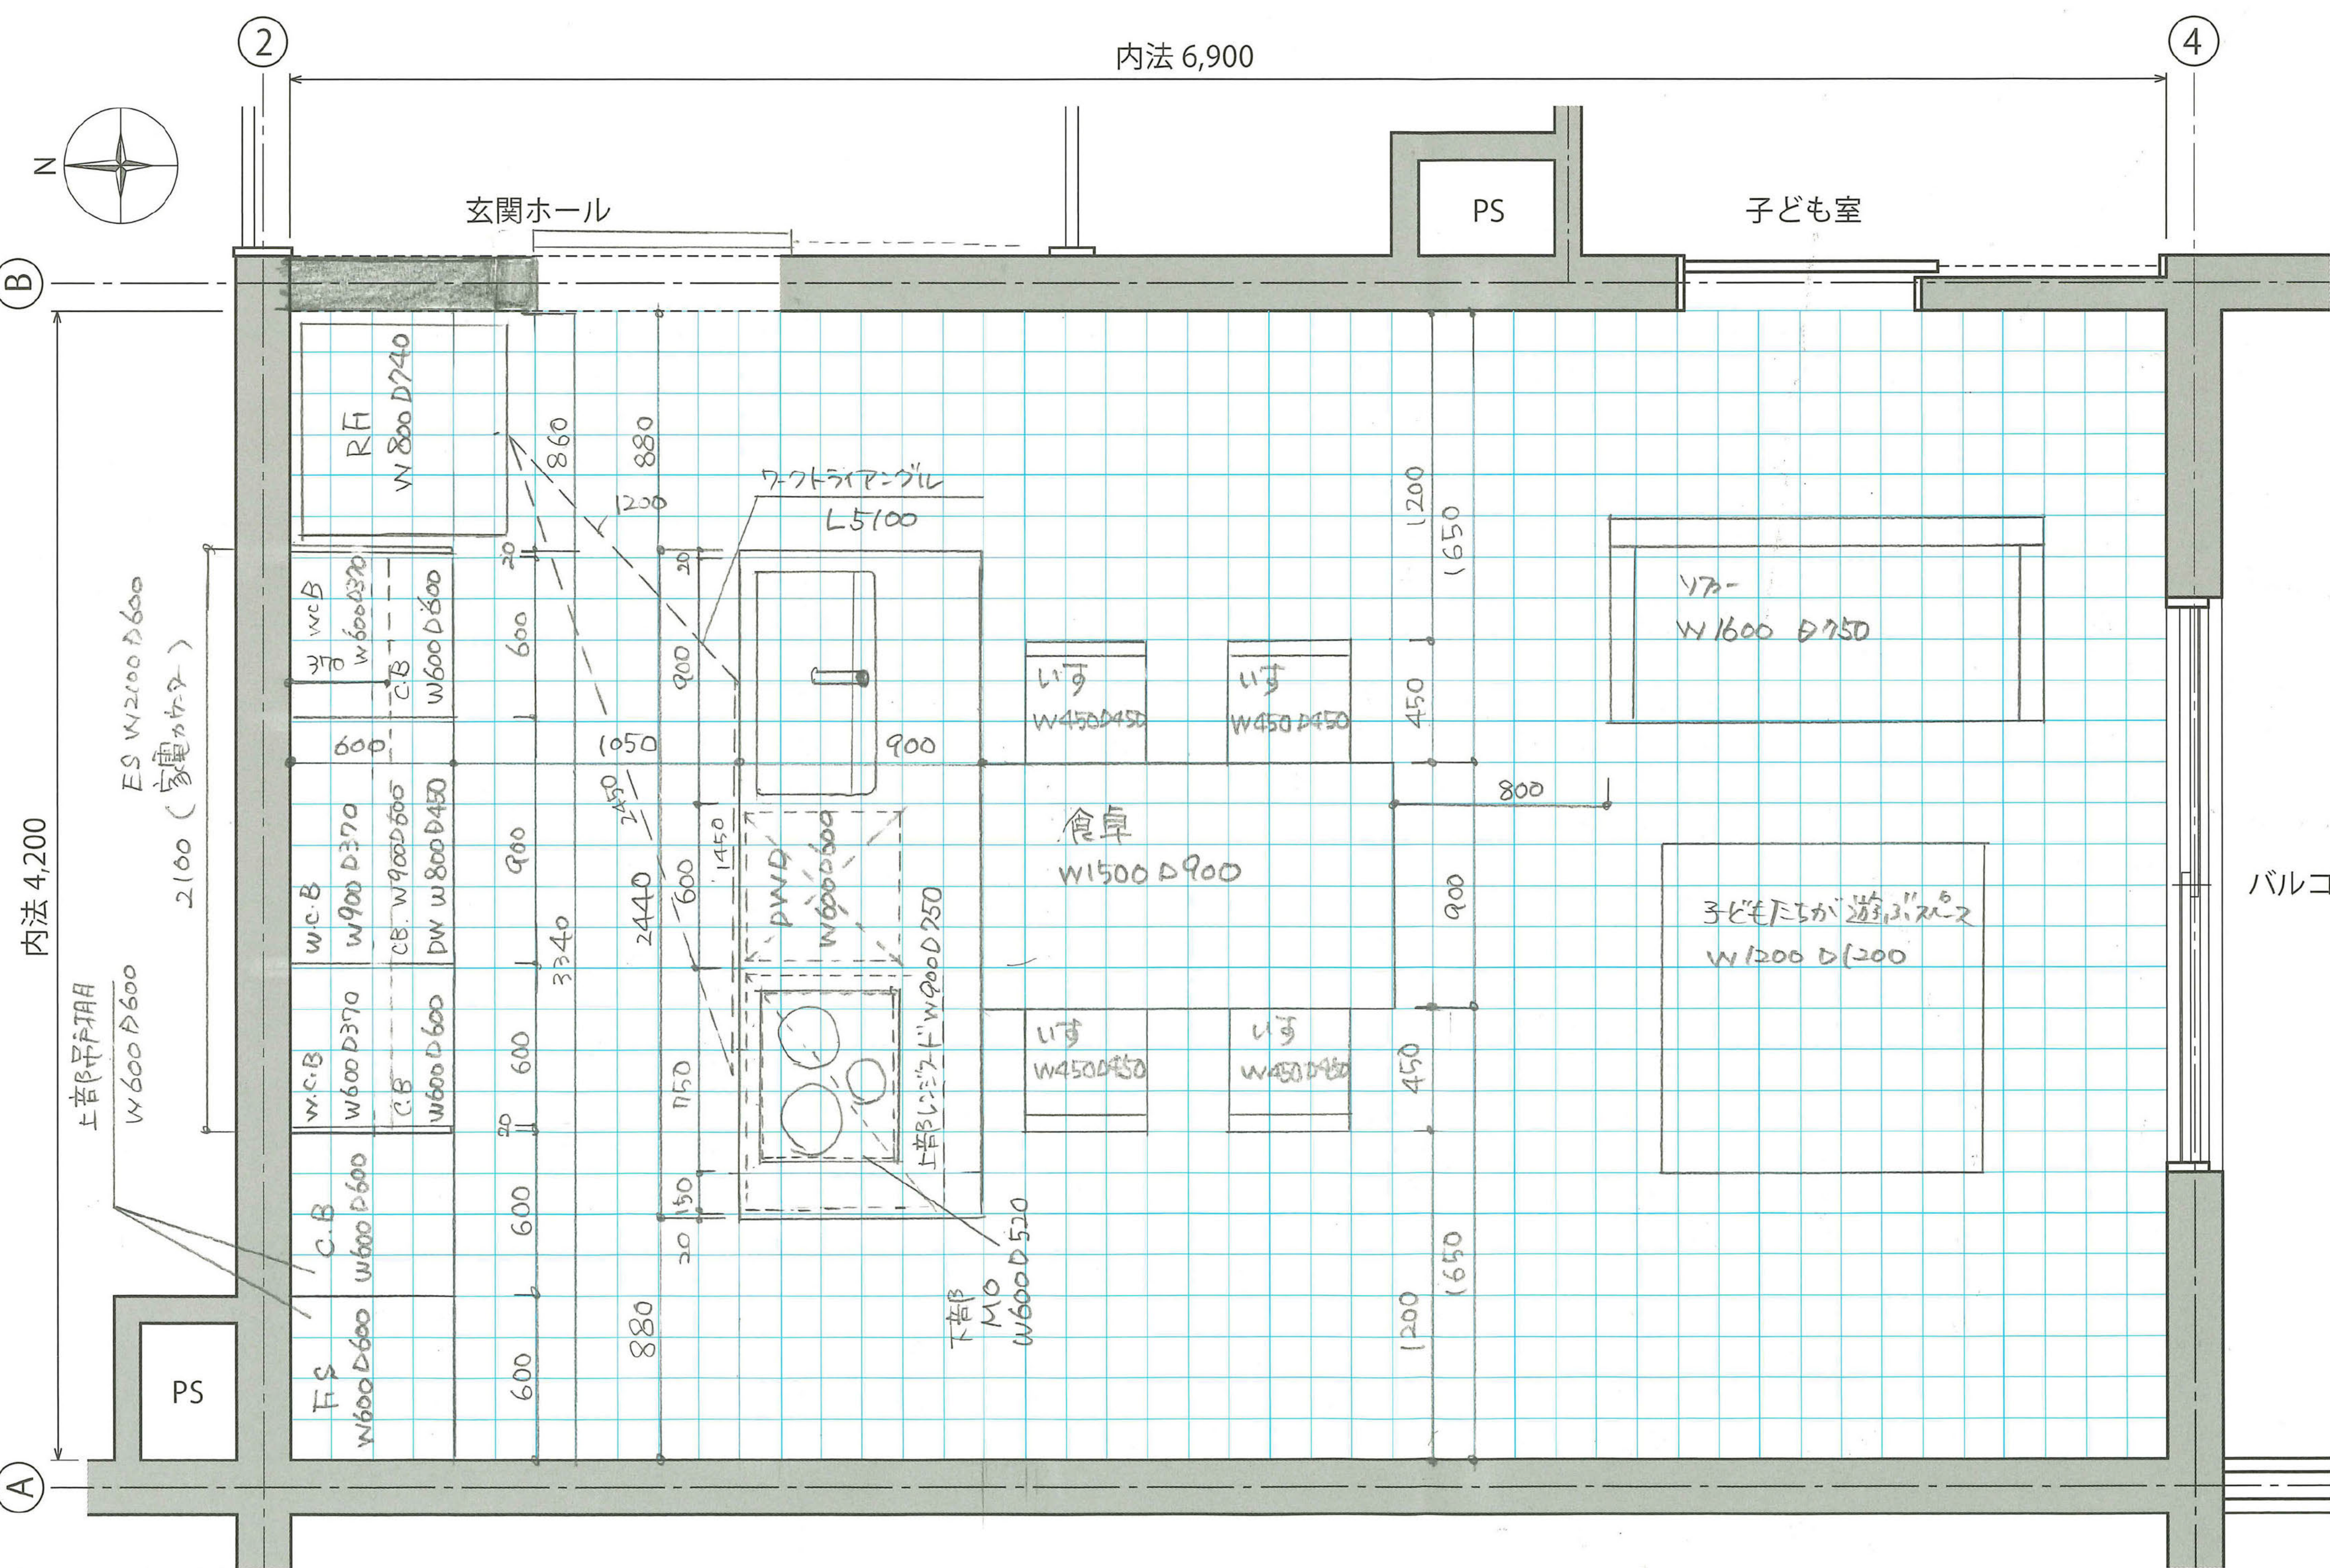

解答欄【3】 ワークトップの高さを導く略算式:  $1700 \div 2 + 50 = 900$

答の数値: 900

解答欄【4】 Kの展開図 (S=1:30 1マス150mm)

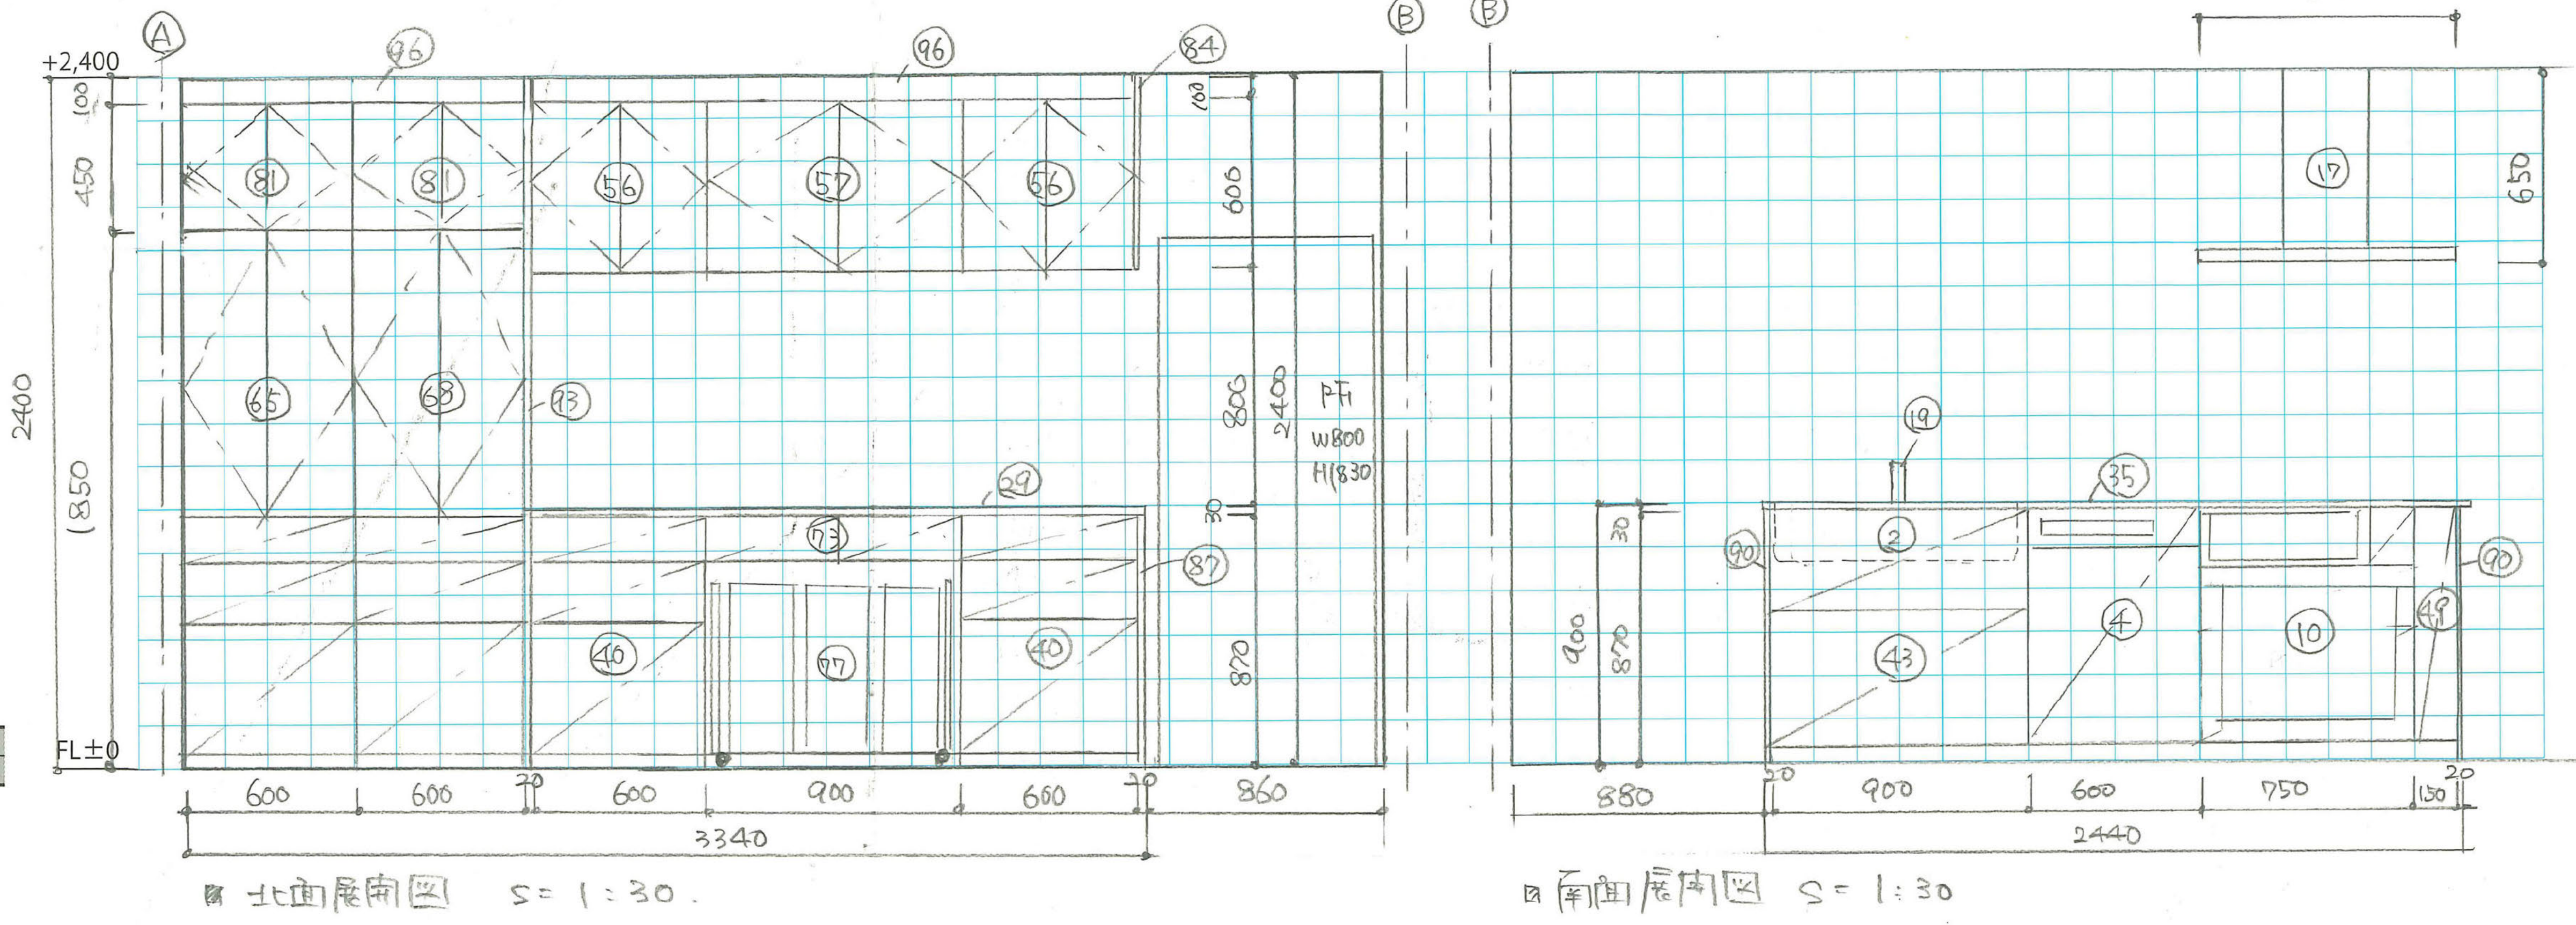

解答欄【5】 Kの透視図 一点透視パースガイド (基本立体格子 300×300mm)

図面名称:

300

